


Anhang 2: Zonenplan-Entwürfe

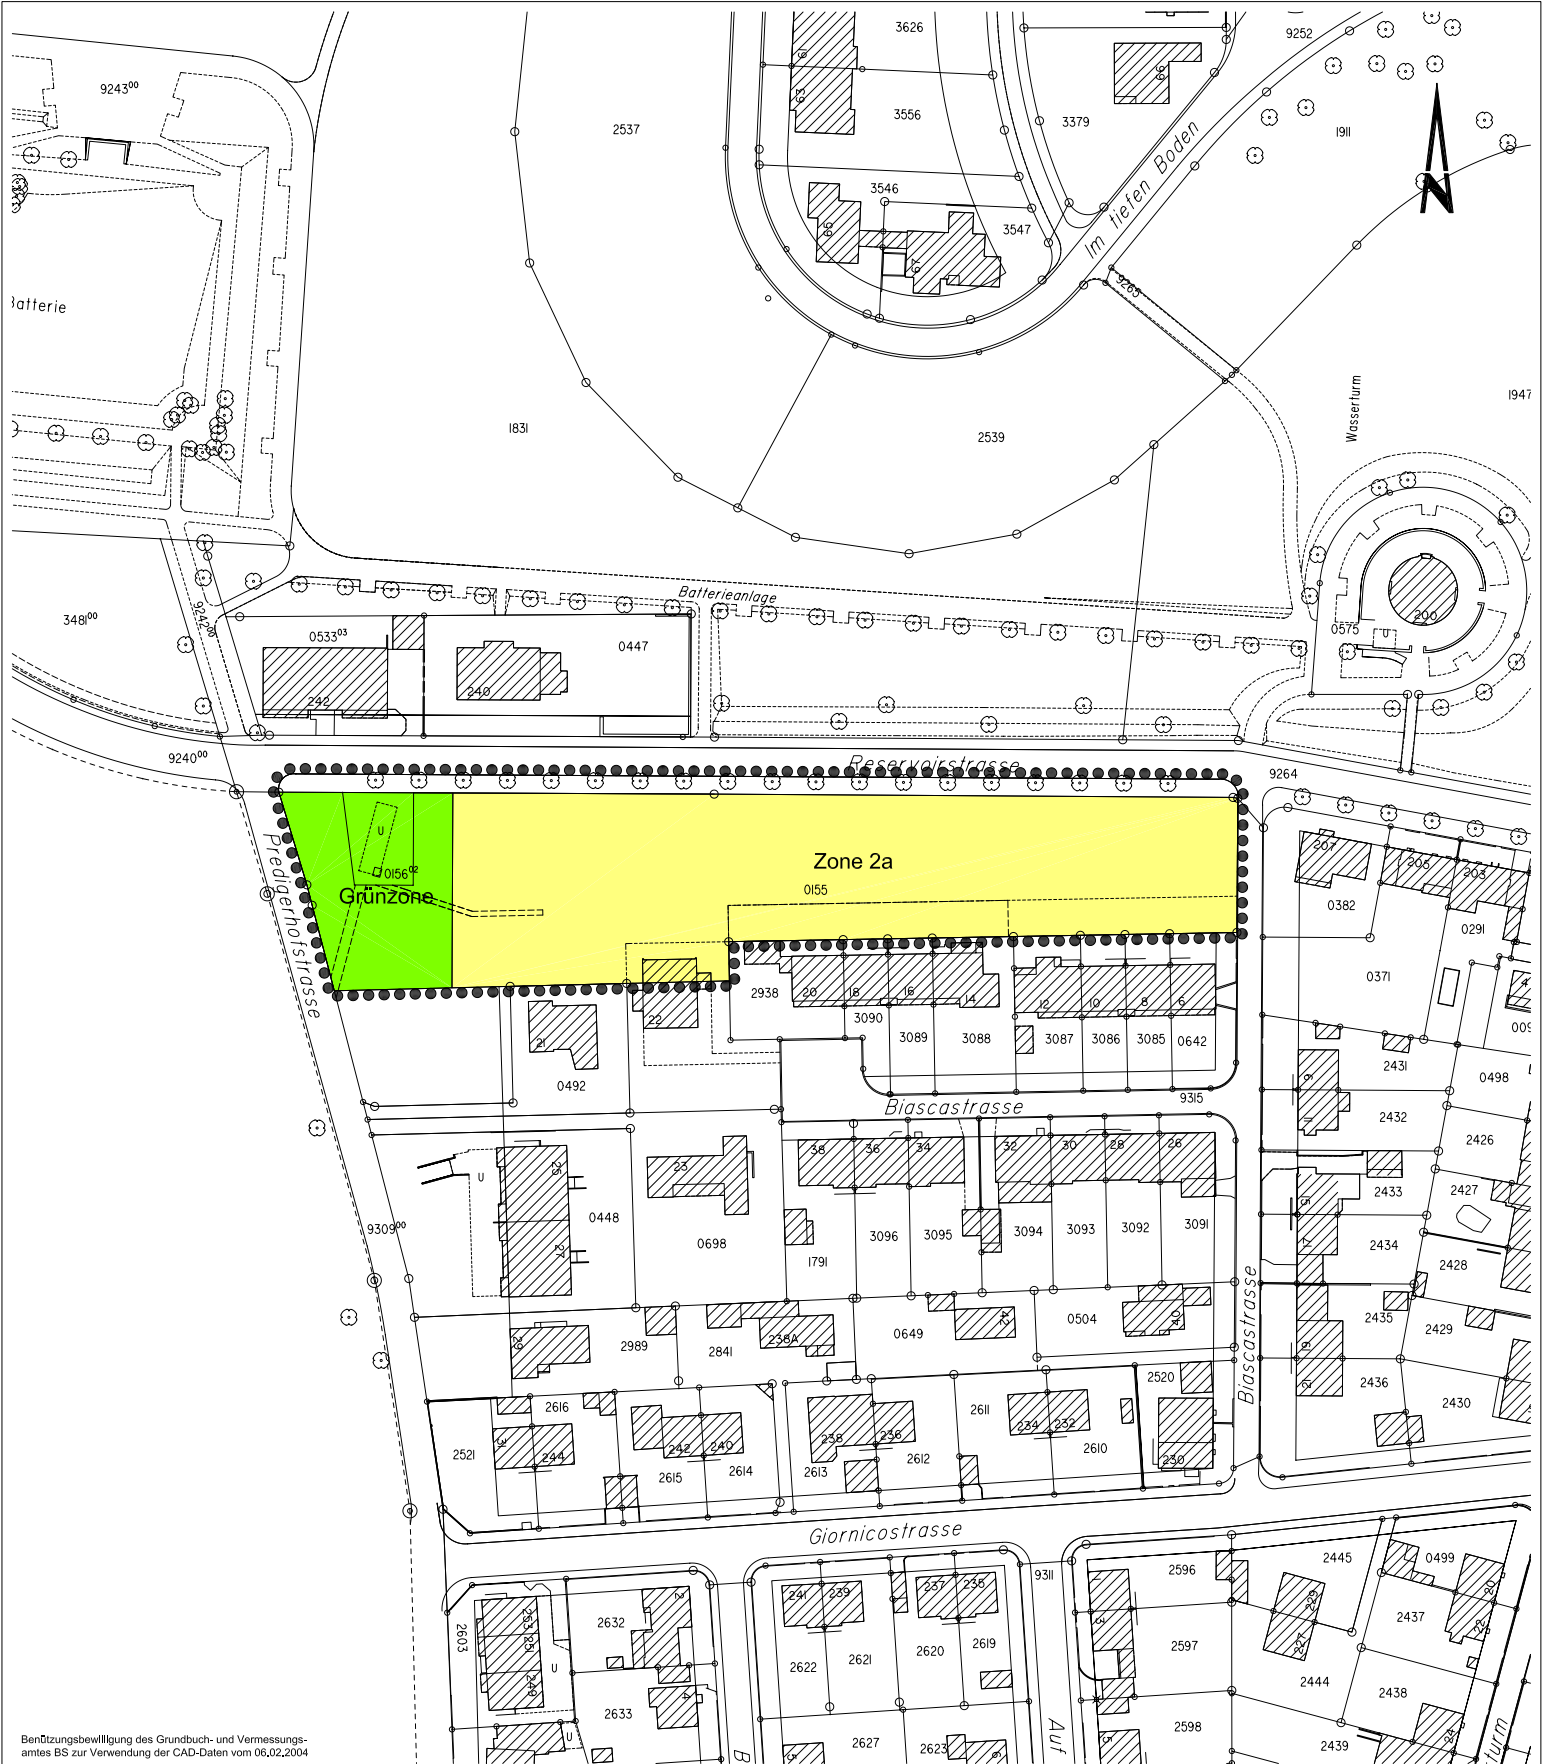

Benützungsbewilligung des Grundbuch- und Vermessungsamtes BS zur Verwendung der CAD-Daten vom 06.02.2004

Legende

●●●● Planungssperimeter

Der Regierungspräsident:

Der Staatsschreiber:

Der Kantonsbaumeister:

0 25 50m


Baudepartement des Kantons Basel-Stadt

Hochbau- und Planungsamt Hauptabteilung Planung

Reservoirstrasse


Zonenänderungsplan
Neue Zonen

Datum	31.07.2003
Revision	
Format	A4
Massstab	
Proj.lett.	LS
Zeichn.	b5
Archiv-Nr.	
Plan Nr.	12930

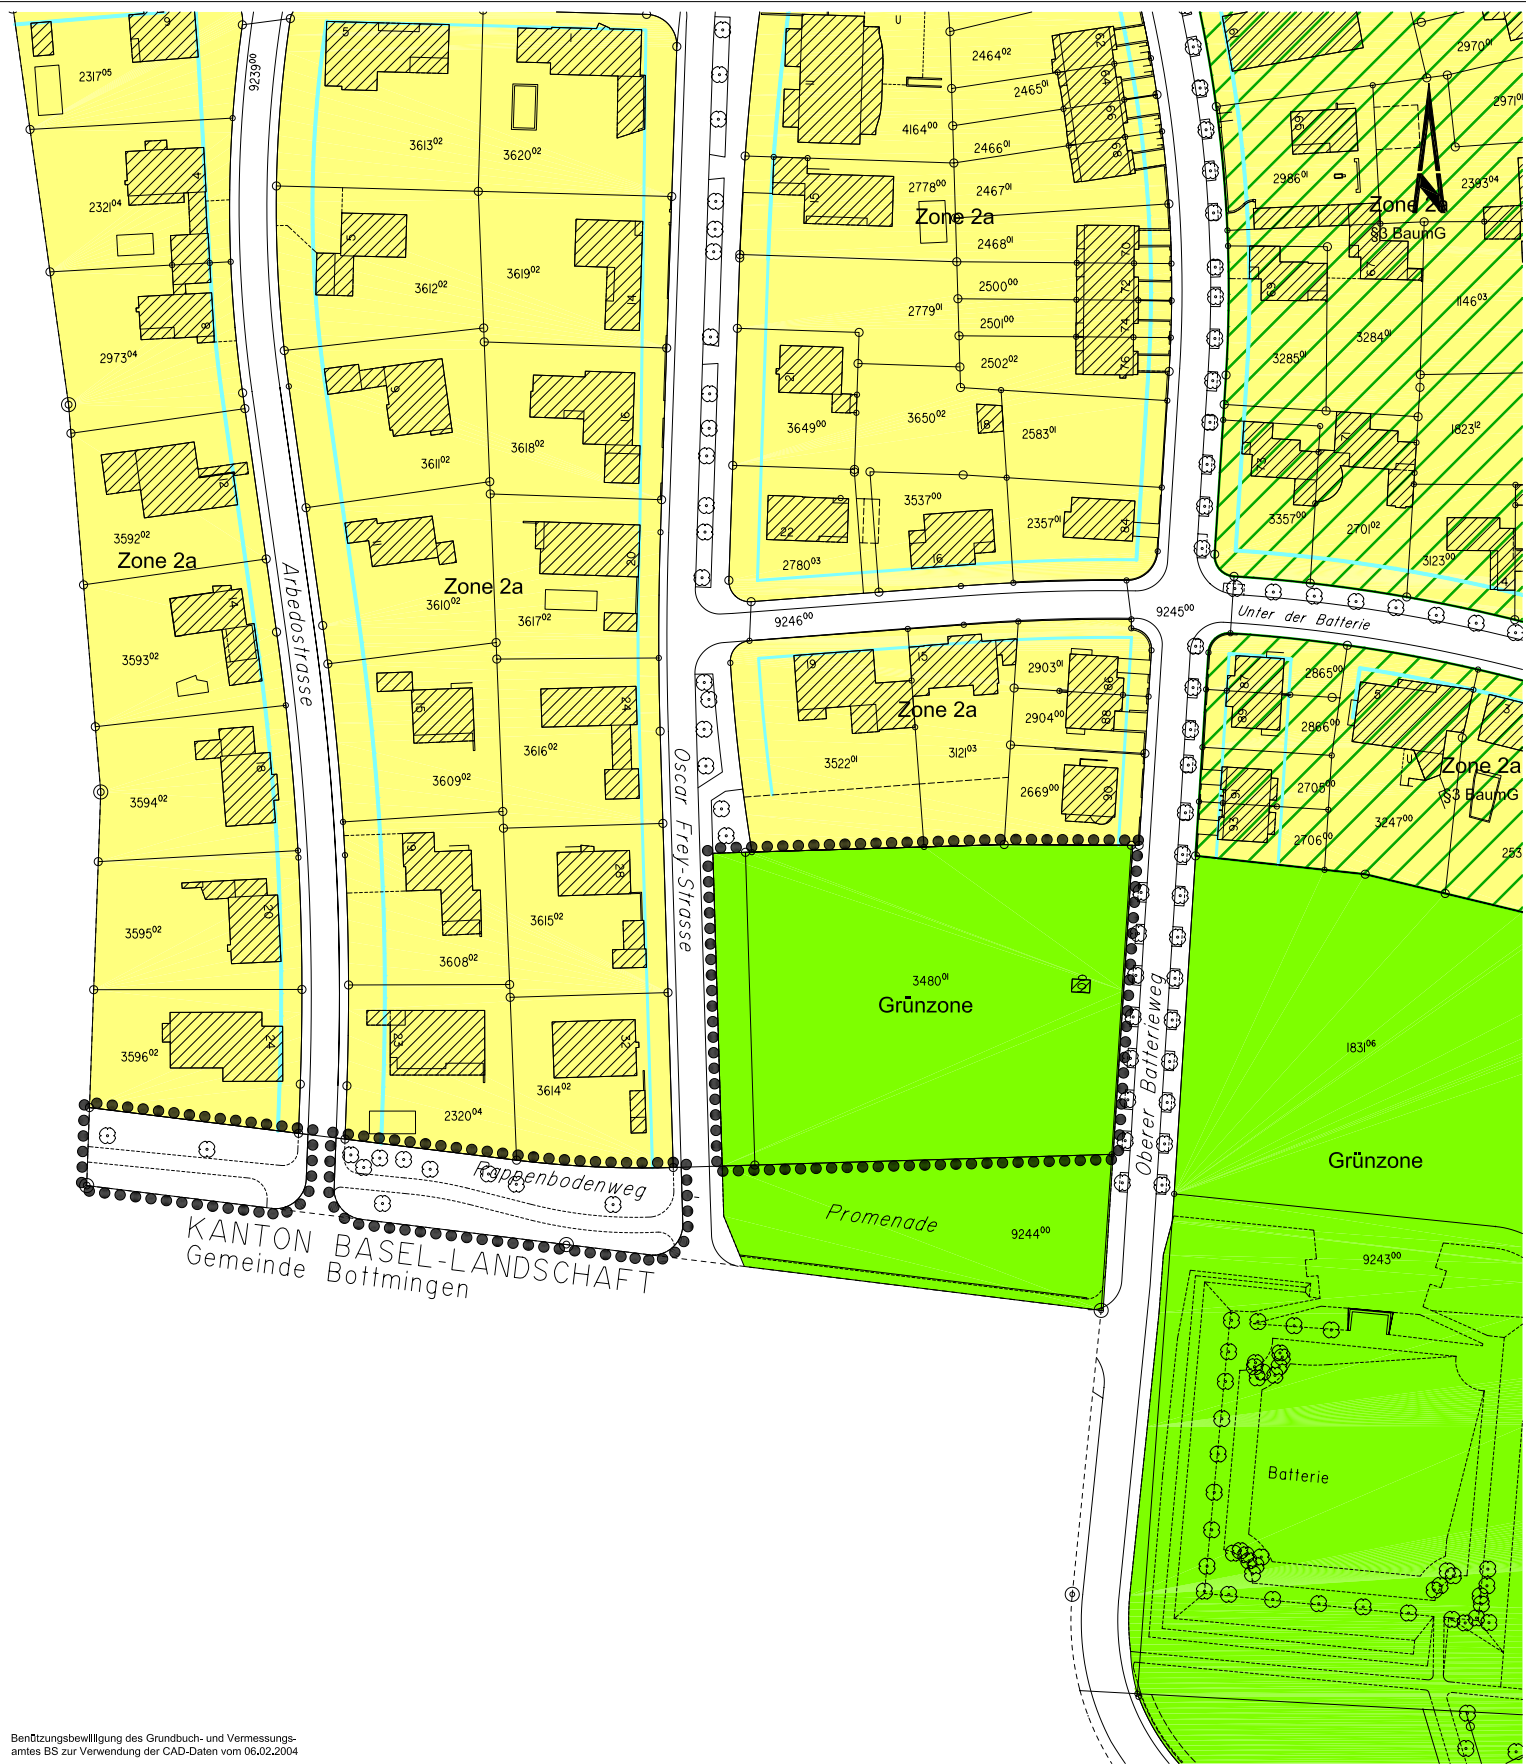

Benützungsbewilligung des Grundbuch- und Vermessungsamtes BS zur Verwendung der CAD-Daten vom 06.02.2004

- Legende**
- Planungsperimeter

 




Baudepartement des Kantons Basel-Stadt
Hochbau- und Planungsamt Hauptabteilung Planung

Oberer Batterieweg

Zonenänderungsplan
Bestehende Zonen

Datum	30.07.2003
Revision	
Format	A4
Massstab	
Proj.lett.	LS
Zeichn.	bb
Archiv-Nr.	
Plan Nr.	12925

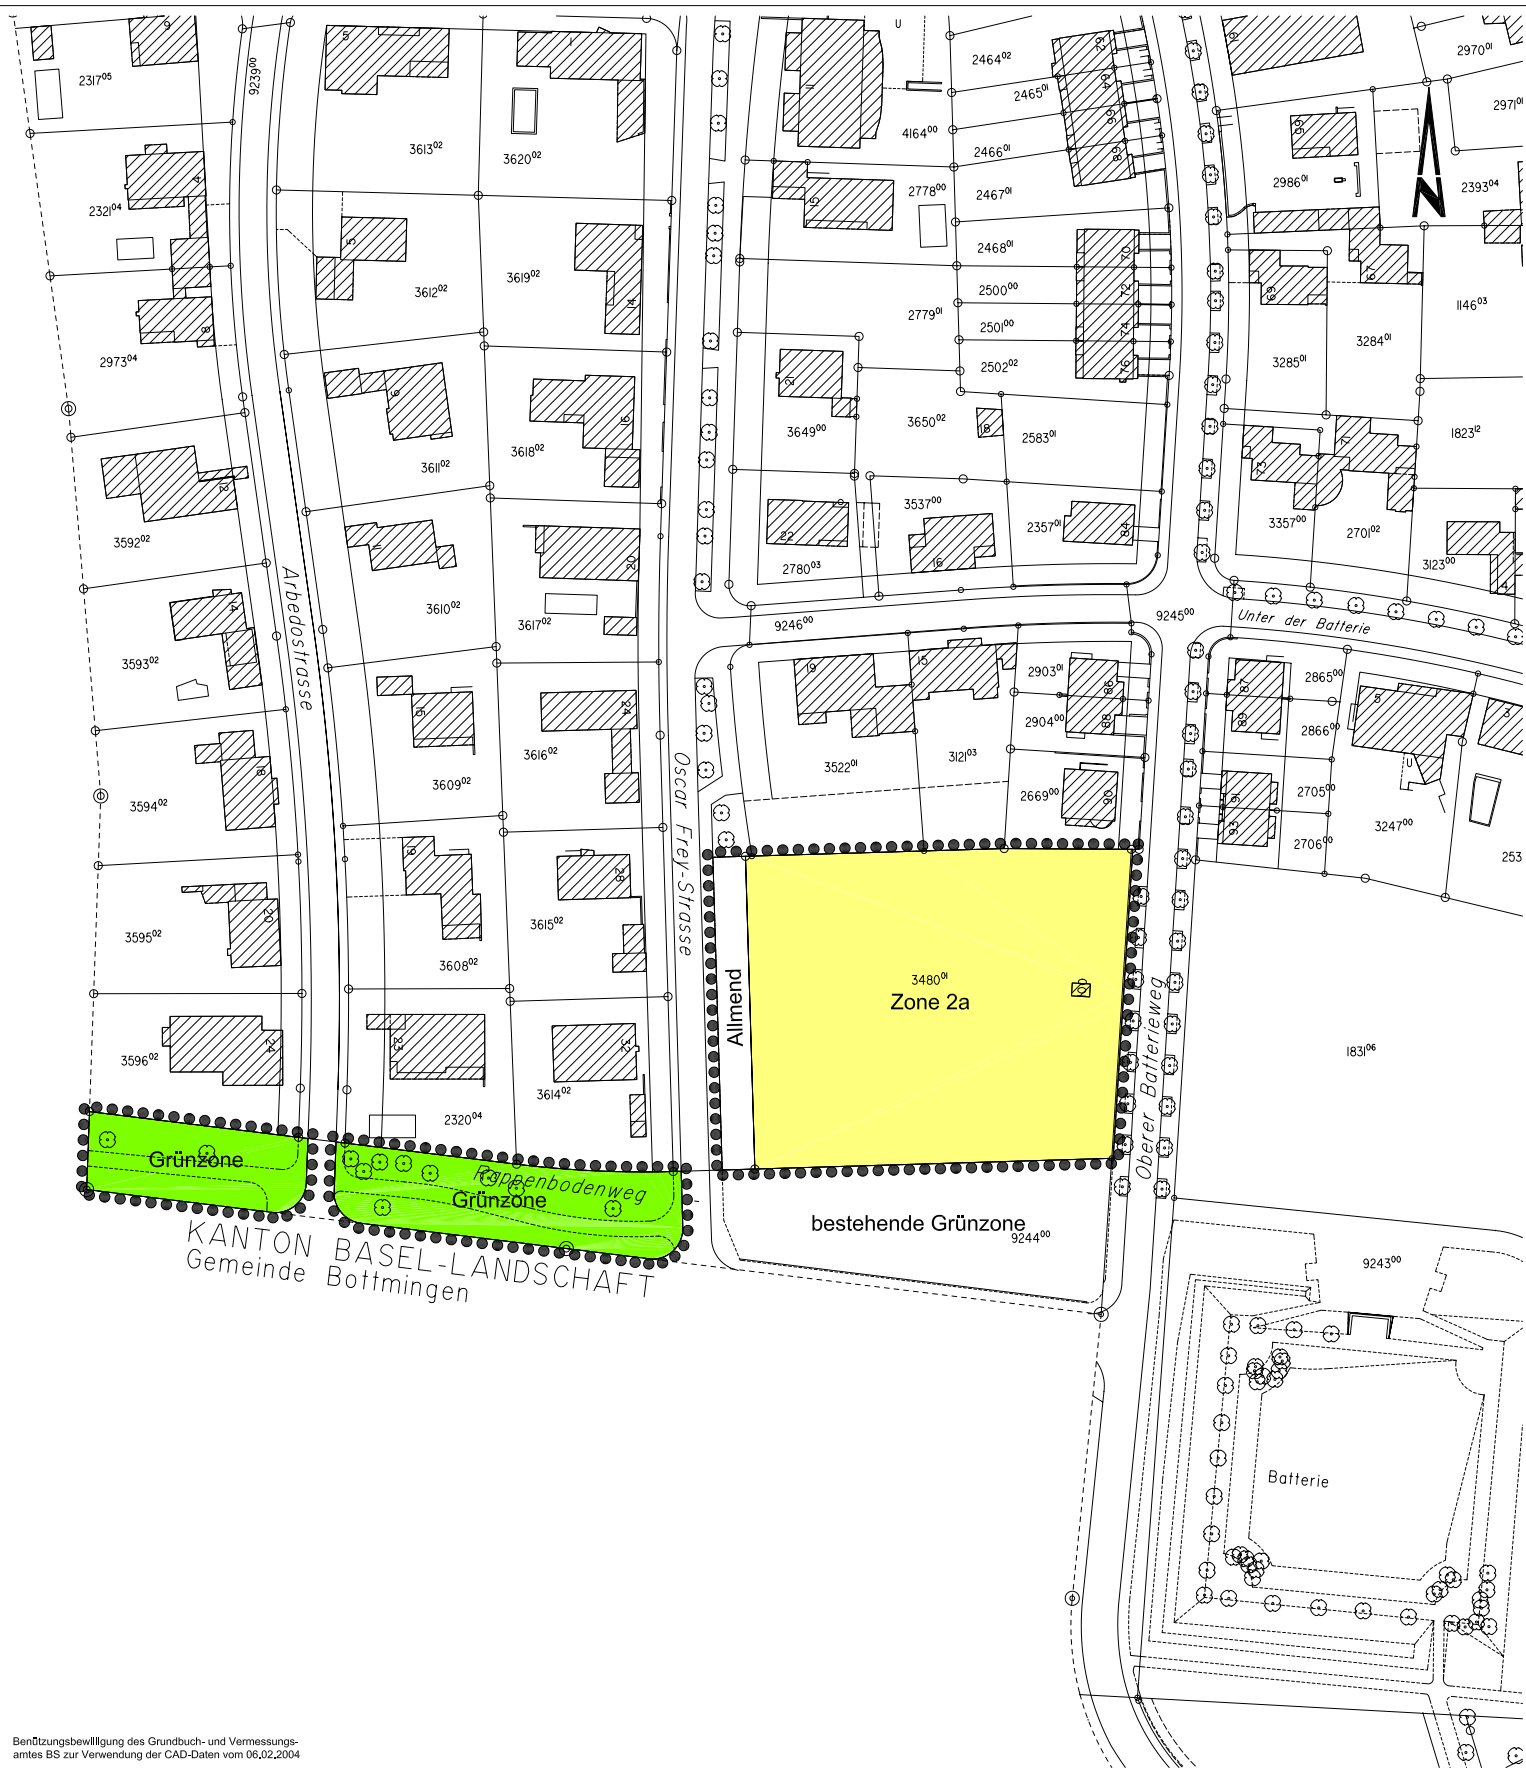

Benützungsbewilligung des Grundbuch- und Vermessungsamtes BS zur Verwendung der CAD-Daten vom 06.02.2004

Legende

●●●● Planungssperimeter

Der Regierungsratspräsident:

Der Staatsschreiber:

Der Kantonsbaumeister:

Baudepartement des Kantons Basel-Stadt


Hochbau- und Planungsamt Hauptabteilung Planung

Oberer Batterieweg

Zonenänderungsplan
Neue Zonen

Datum	30.07.2003
Revision	
Format	A4
Massstab	
Proj.lett.	LS
Zeichn.	bö
Archiv-Nr.	
Plan Nr.	12926

Rittergasse 4 CH-4001 Basel Telefon 061 / 267 92 25 Fax 061 / 267 67 43

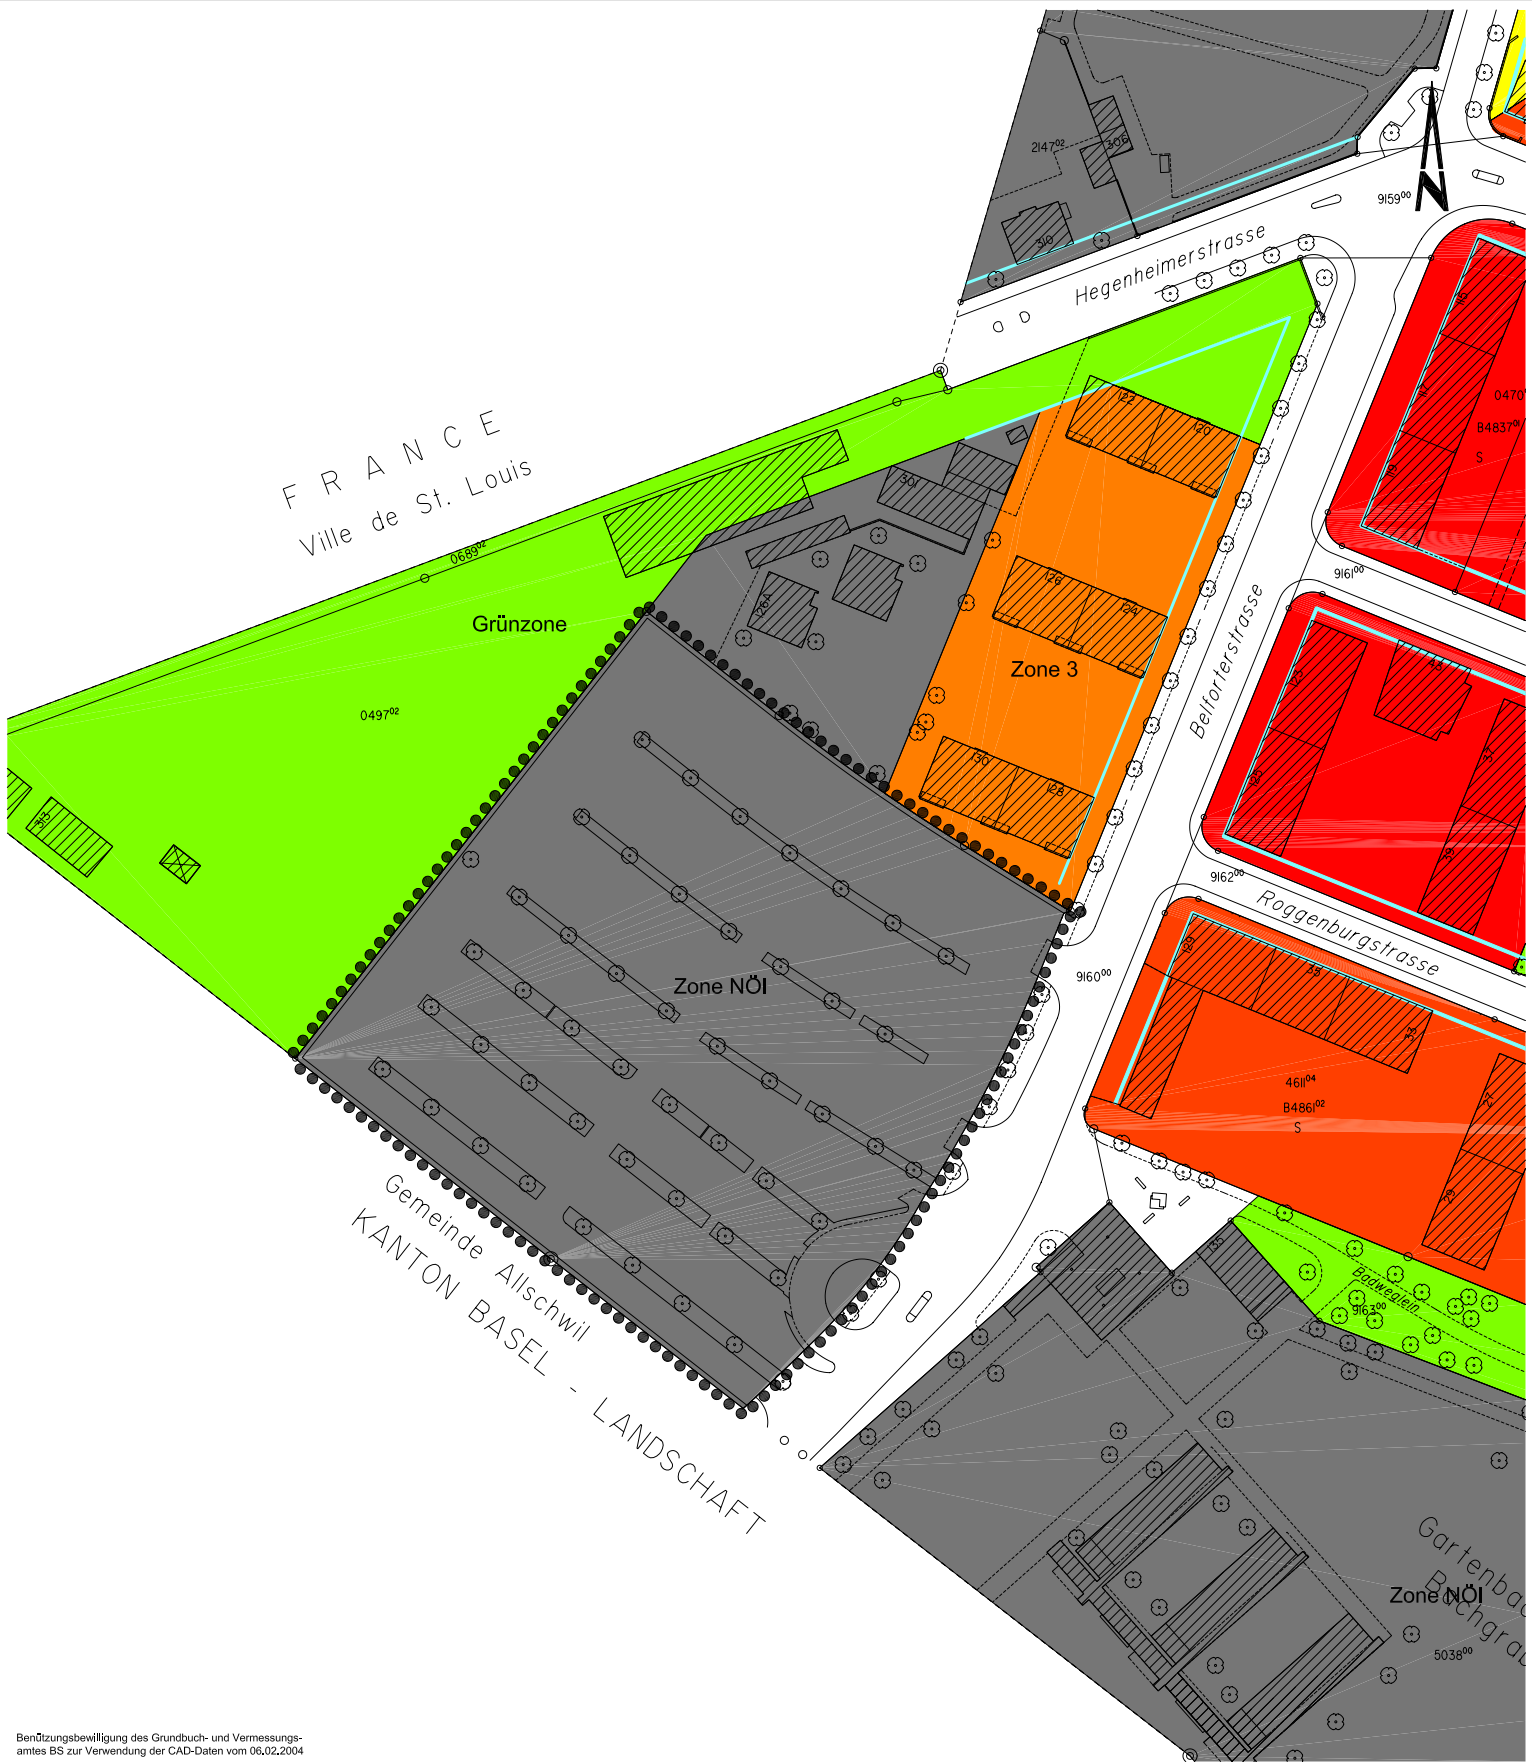

Benützungsbewilligung des Grundbuch- und Vermessungsamtes BS zur Verwendung der CAD-Daten vom 06.02.2004

Legende

●●●●● Planungspertimeter




Baudepartement des Kantons Basel-Stadt
Hochbau- und Planungsamt Hauptabteilung Planung

Belforterstrasse

Zonenänderungsplan
Bestehende Zonen

Datum	04.08.2003
Revision	
Format	A4
Massstab	
Proj.lett.	LS
Zeichn.	bö
Archiv-Nr.	
Plan Nr.	12937

Rittergasse 4 CH-4001 Basel Telefon 061 / 267 92 25 Fax 061 / 267 67 43

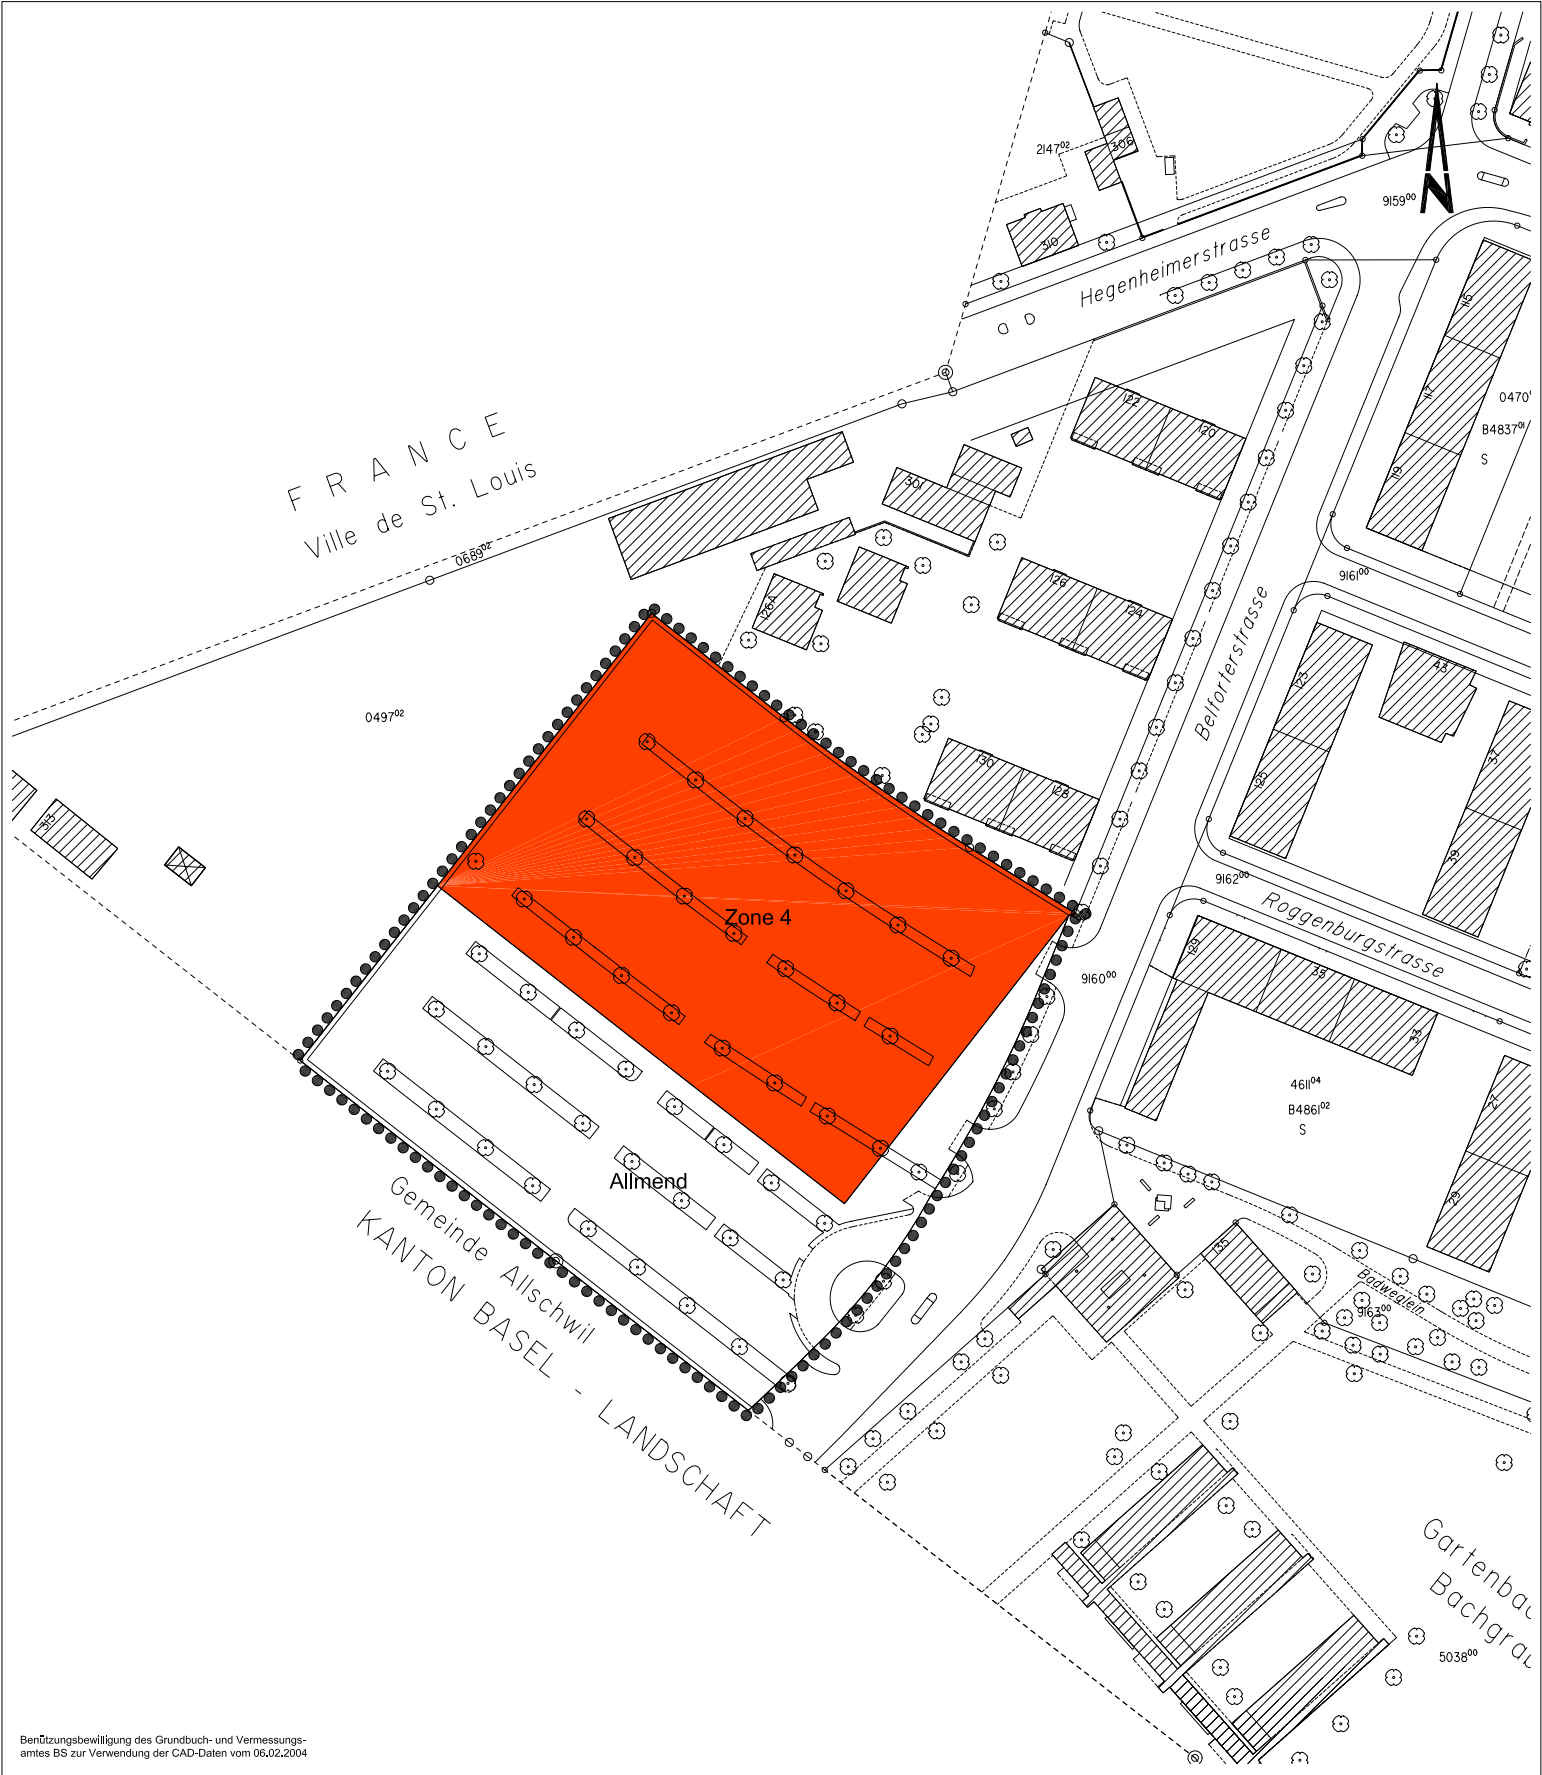

Benützungsbewilligung des Grundbuch- und Vermessungsamtes BS zur Verwendung der CAD-Daten vom 06.02.2004


Legende

●●●●● Planungspertimeter

Der Regierungsratspräsident:

Der Staatsschreiber:

Der Kantonsbaumeister:

 




Baudepartement des Kantons Basel-Stadt
Hochbau- und Planungsamt Hauptabteilung Planung

Belforterstrasse

Zonenänderungsplan
Neue Zonen

Datum	04.08.2003
Revision	
Format	A4
Massstab	
Proj.lett.	LS
Zeichn.	tb
Archiv-Nr.	
Plan Nr.	12938

Rittergasse 4 CH-4001 Basel Telefon 061 / 267 92 25 Fax 061 / 267 67 43

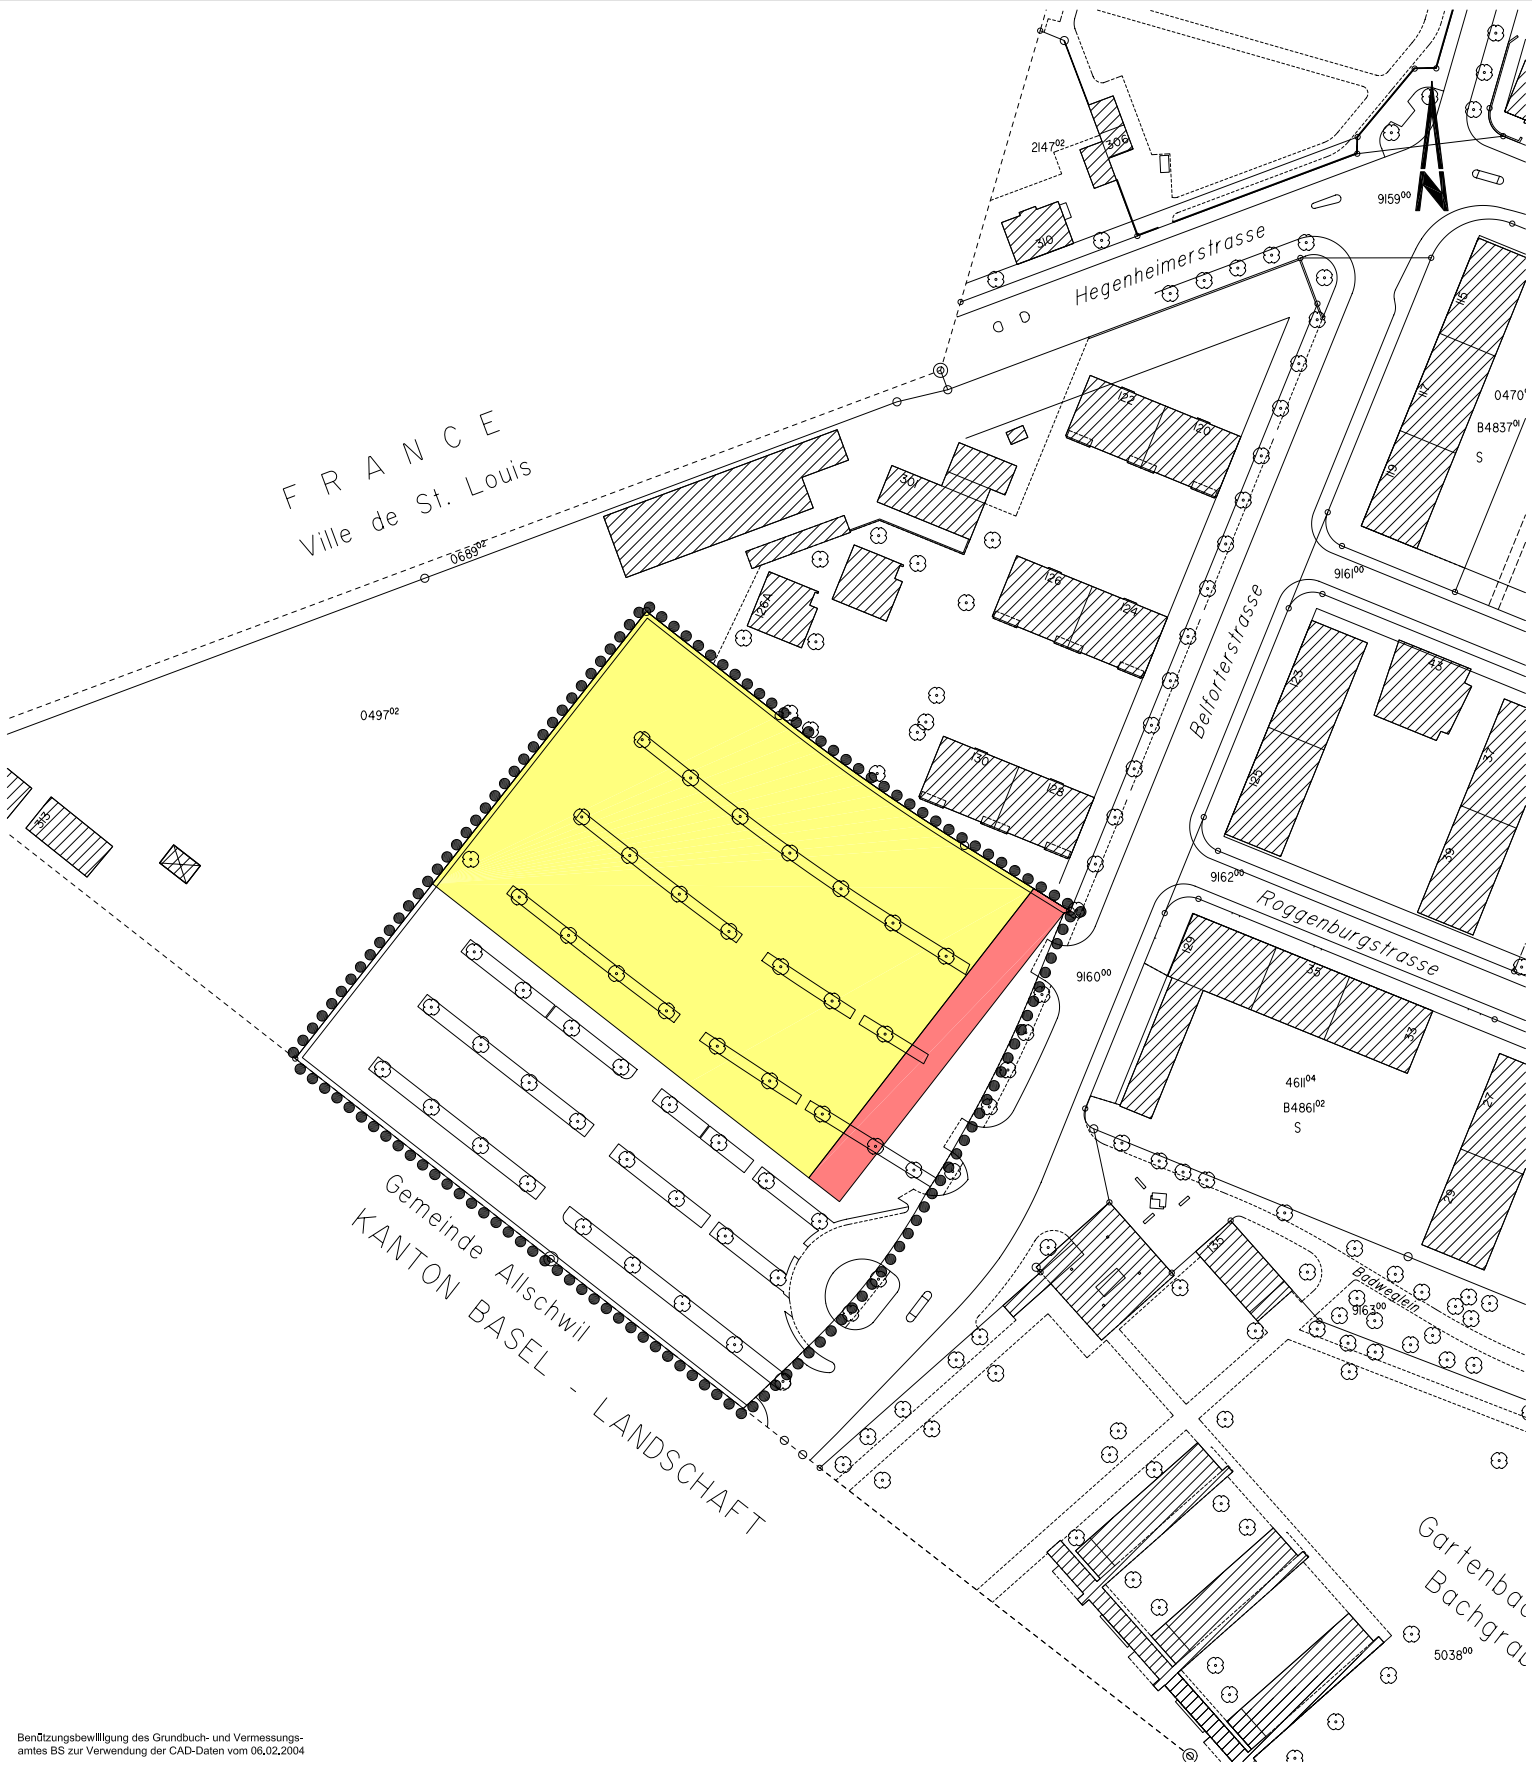

Benützungsbewilligung des Grundbuch- und Vermessungsamtes BS zur Verwendung der CAD-Daten vom 06.02.2004

Legende

- Planungspertimeter
- Lärmempfindlichkeitsstufe II
- Lärmempfindlichkeitsstufe III

Der Regierungsratspräsident:

Der Staatsschreiber:

Der Kantonsbaumeister:

0 25 50m



Baudepartement des Kantons Basel-Stadt
Hochbau- und Planungsamt Hauptabteilung Planung

Belforterstrasse
Lärmempfindlichkeitsstufenplan
Neu

Datum	04.08.2003
Revision	
Format	A4
Massstab	
Proj.lett.	LS
Zeichn.	tb
Archiv-Nr.	
Plan Nr.	12939

FRANCE
Ville de St. Louis

Hegenheimerstrasse

Belforterstrasse

Roggenburgstrasse

Gemeinde Allschwil
KANTON BASEL - LANDSCHAFT

Gartenbau
Bachgraben

Benützungsbewilligung des Grundbuch- und Vermessungs-
amtes BS zur Verwendung der CAD-Daten vom 06.02.2004

Legende

- Planungsgrenzlinie
- Kein Geschoss Arbeitsflächen zulässig

Der Regierungsratspräsident:

Der Staatsschreiber:

Der Kantonsbaumeister:

0 25 50m


Baudepartement des Kantons Basel-Stadt

Hochbau- und Planungsamt Hauptabteilung Planung


Belforterstrasse

Plan zur Festlegung des
Mindestwohnflächenanteils
 (§95 BPG)

Datum	04.08.2003
Revision	
Format	A4
Massstab	
Proj.lett.	LS
Zeichn.	b6
Archiv-Nr.	
Plan Nr.	12940

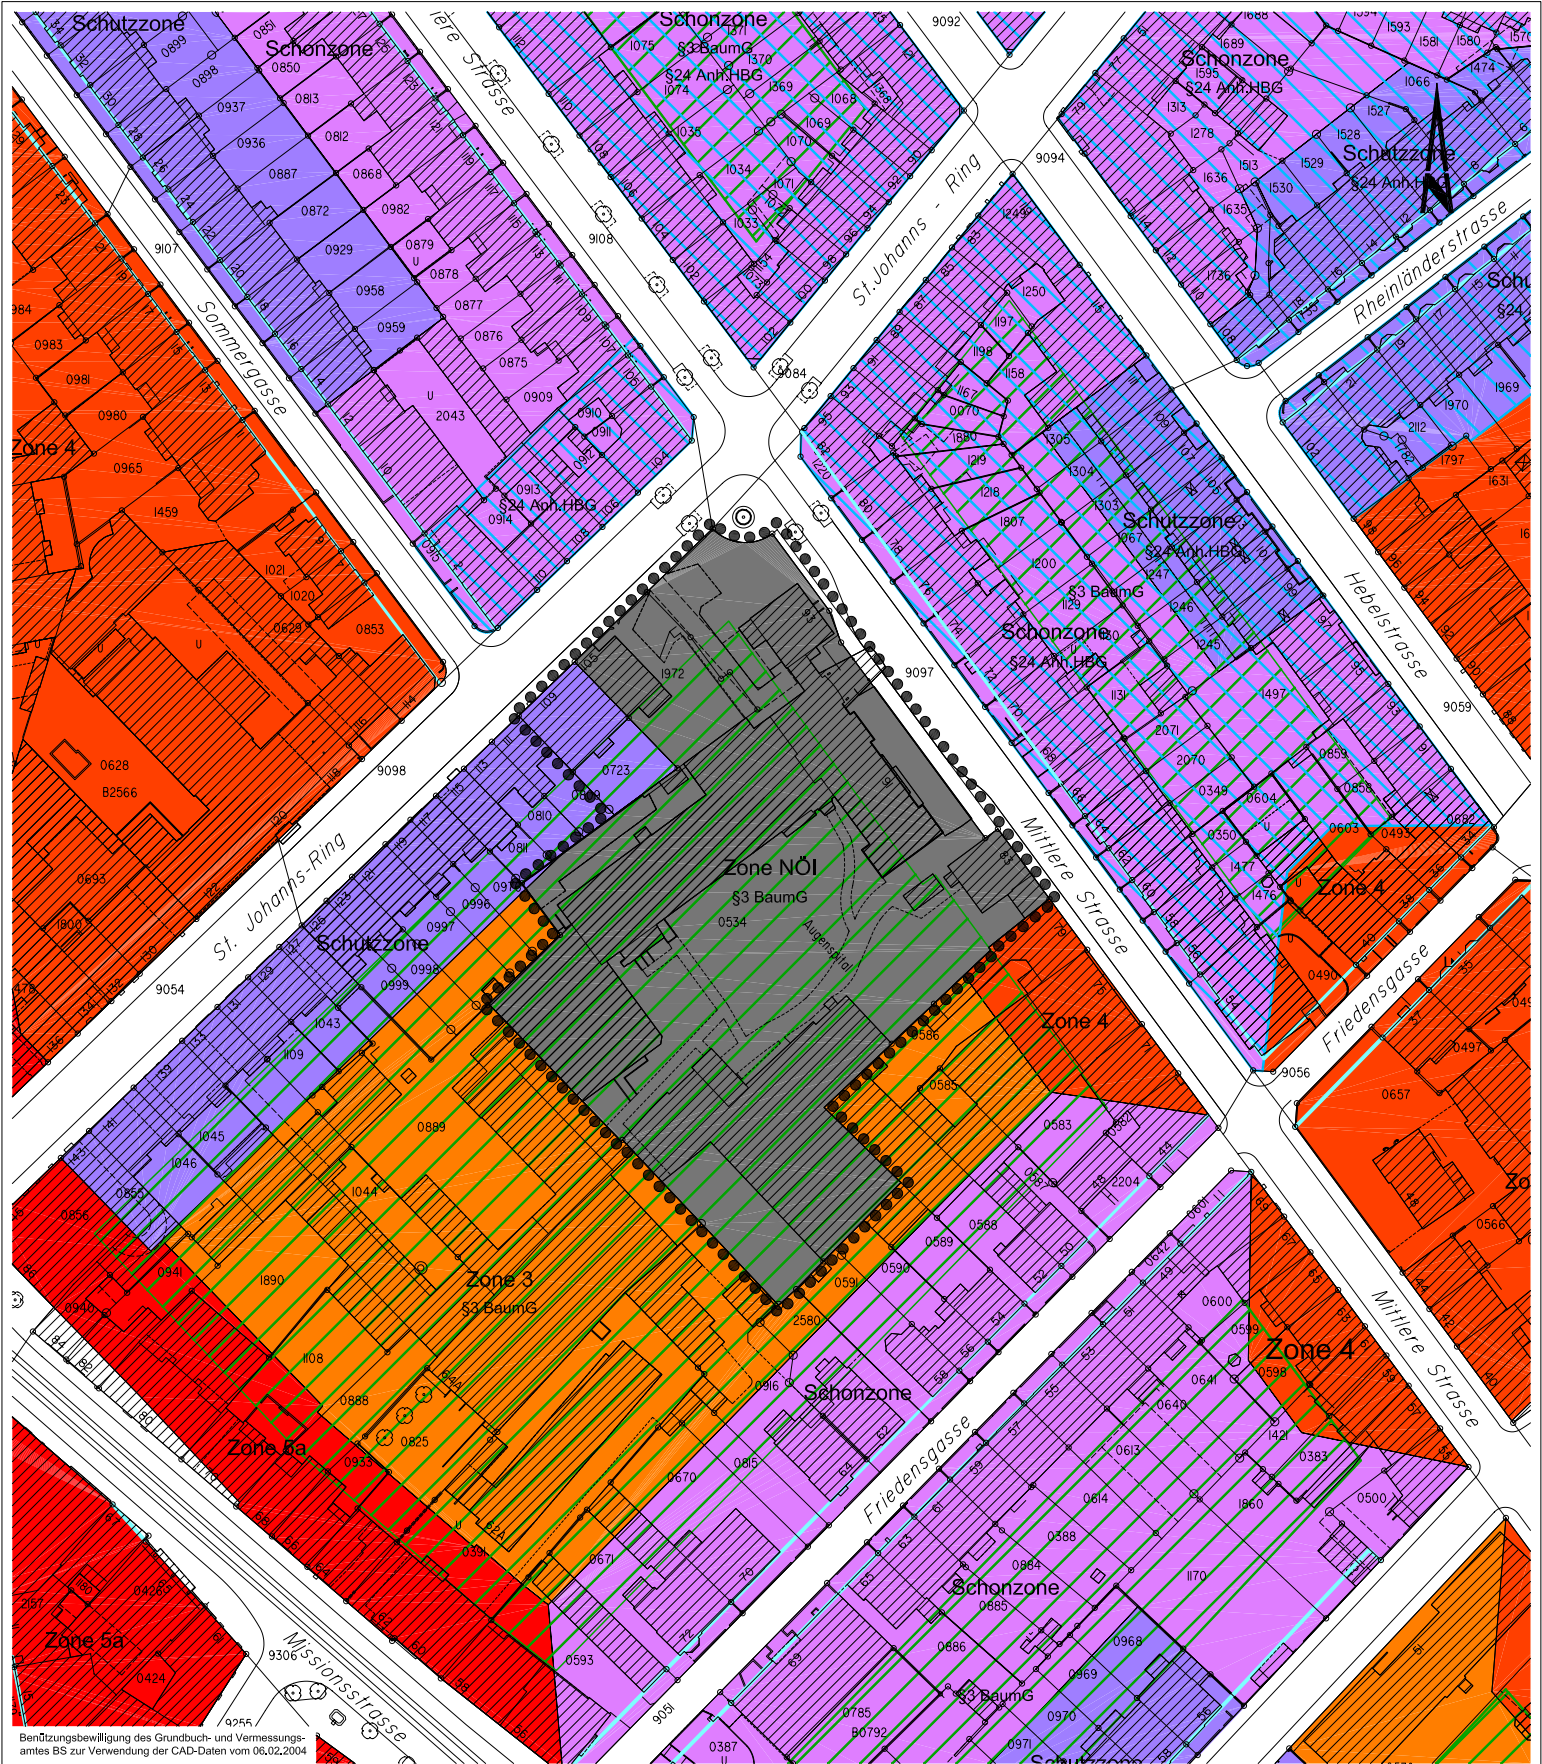

Benützungsbewilligung des Grundbuch- und Vermessungsamtes BS zur Verwendung der CAD-Daten vom 06.02.2004

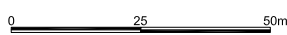

- Legende**
- Planungserfahrer

Baudepartement des Kantons Basel-Stadt


Hochbau- und Planungsamt Hauptabteilung Planung

Augenspital

Zonenänderungsplan
Bestehende Zonen

Datum	30.07.2003
Revision	
Format	A4
Massstab	
Proj.lett.	LS
Zeichn.	bö
Archiv-Nr.	
Plan Nr.	12921

Rittergasse 4 CH-4001 Basel Telefon 061 / 267 92 25 Fax 061 / 267 67 43

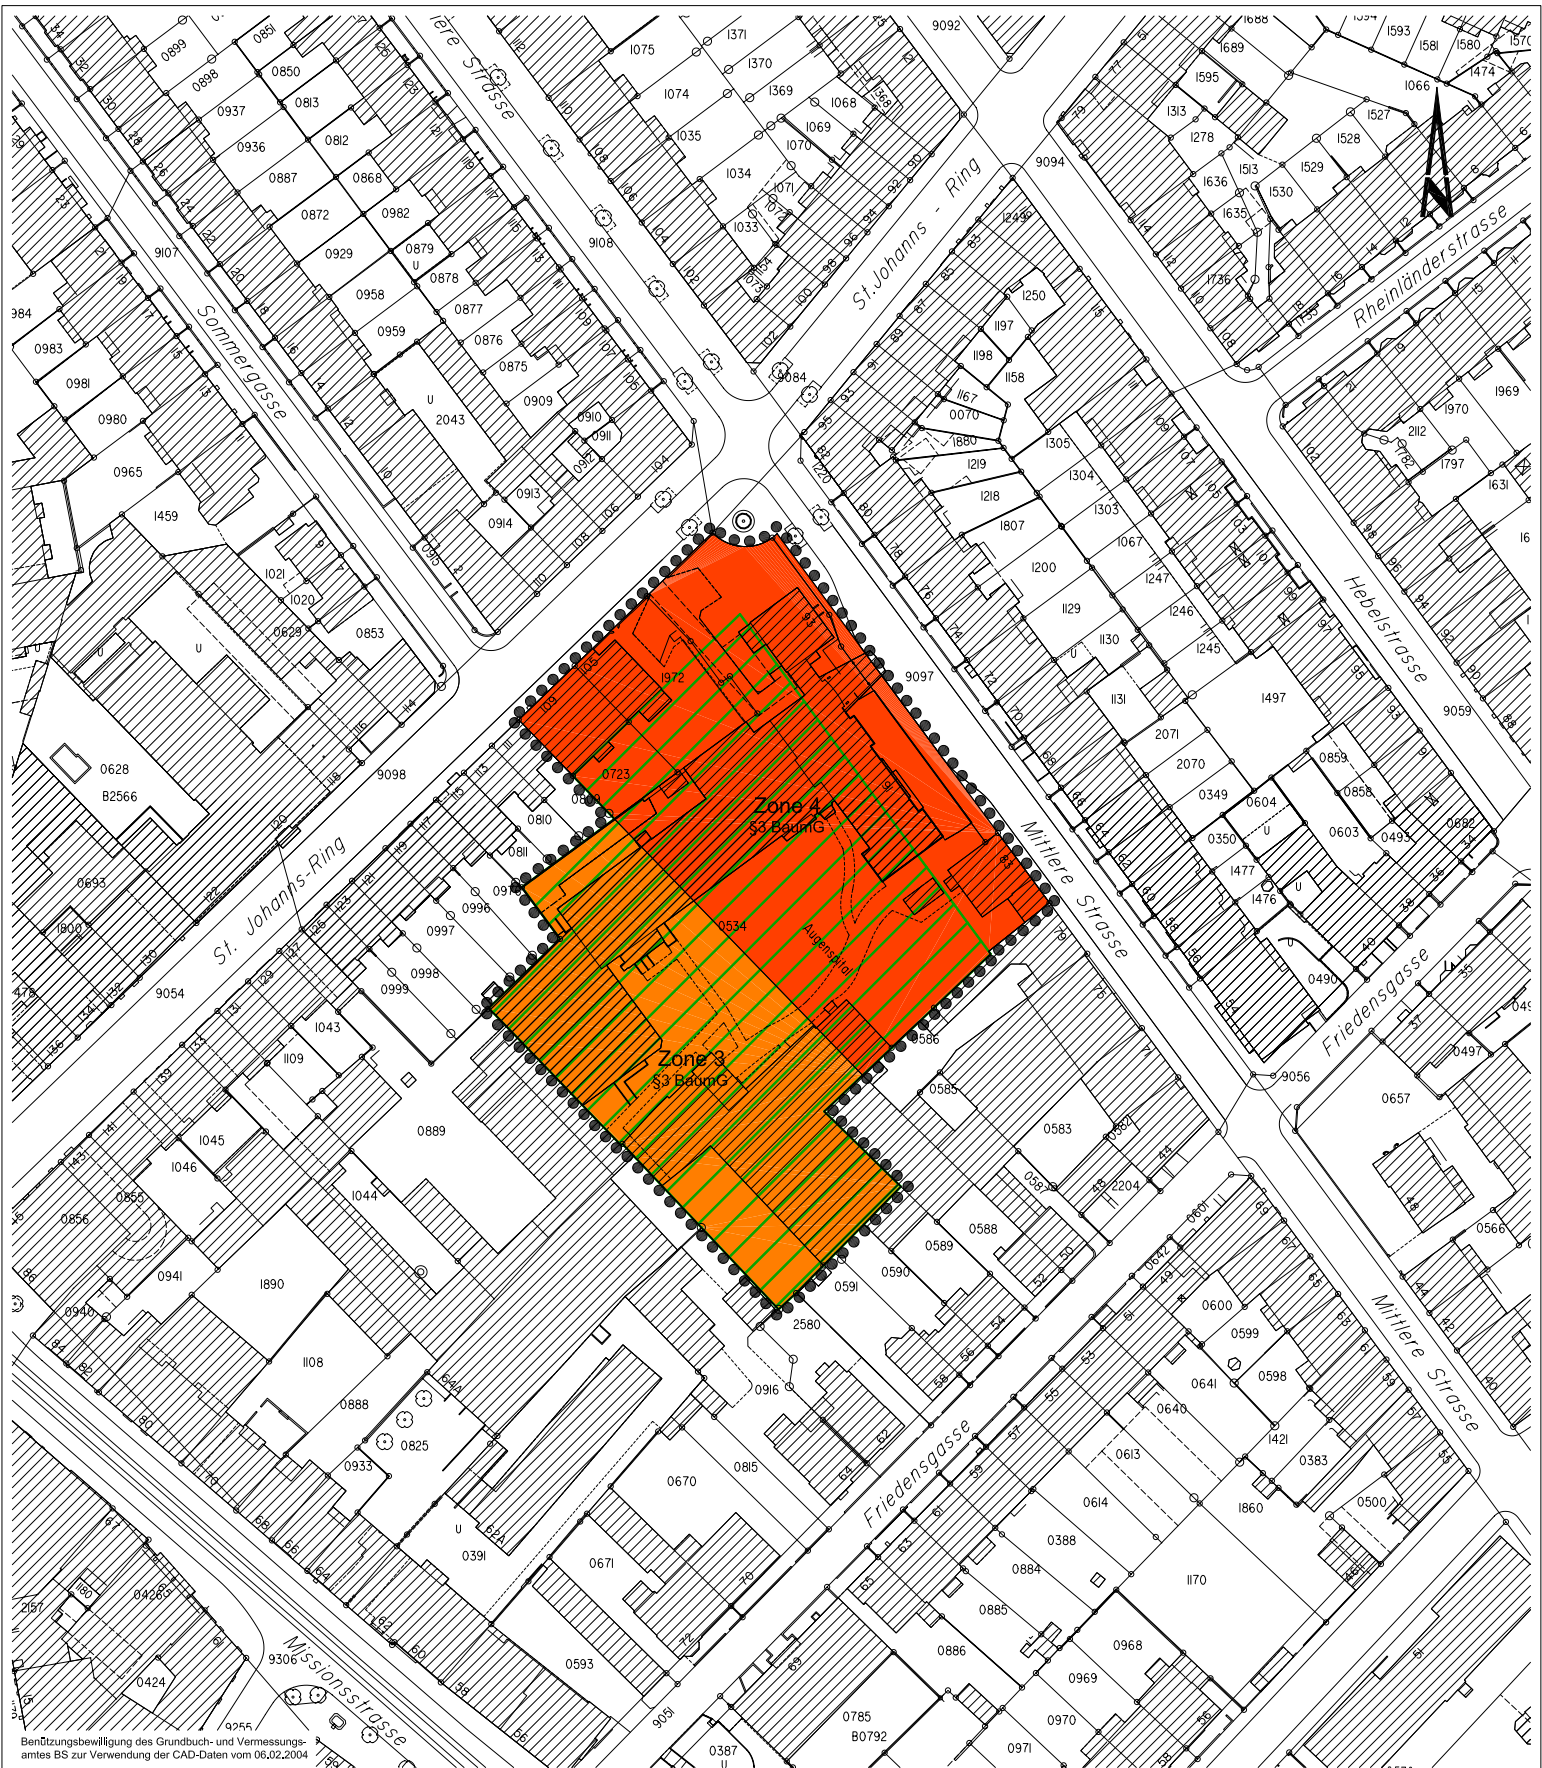

Benützungsbewilligung des Grundbuch- und Vermessungsamtes BS zur Verwendung der CAD-Daten vom 06.02.2004

0 25 50m

Legende

●●●● Planungsperimeter

Der Regierungsratspräsident:

Der Staatsschreiber:

Der Kantonsbaumeister:




Baudepartement des Kantons Basel-Stadt

Hochbau- und Planungsamt Hauptabteilung Planung

Augenspital

Zonenänderungsplan
Neue Zonen

Datum	30.07.2003
Revision	
Format	A4
Massstab	
Proj./Jlt.	LS
Zeichn.	bö
Archiv-Nr.	
Plan Nr.	12'922

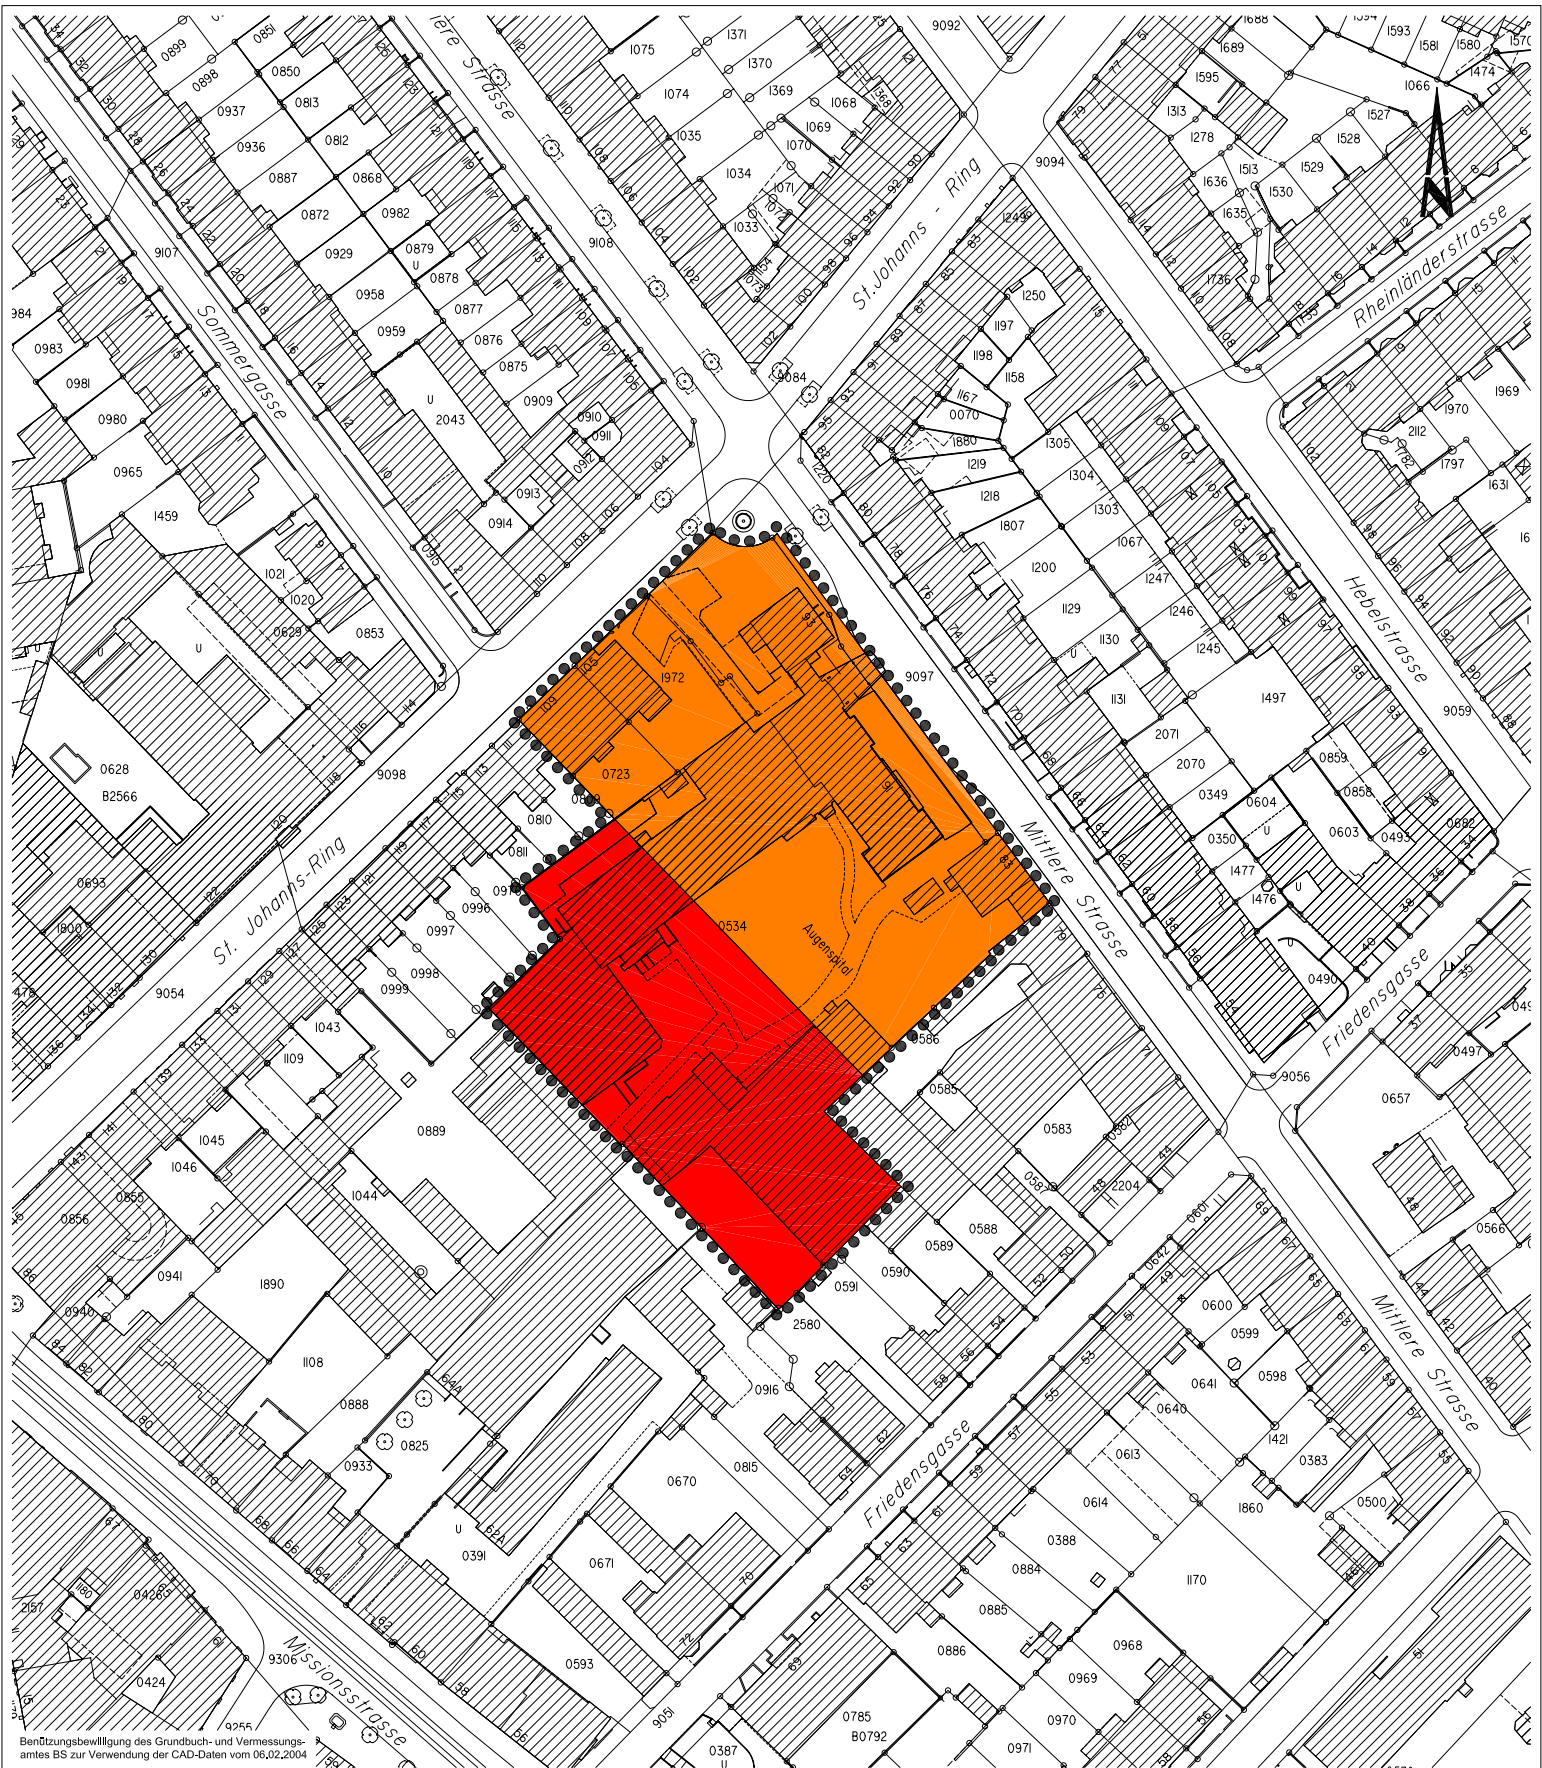

Benützungsbewilligung des Grundbuch- und Vermessungsamtes BS zur Verwendung der CAD-Daten vom 06.02.2004

Legende

- Kein Geschoss Arbeitsflächen zulässig
- Ein Geschoss Arbeitsflächen zulässig

Der Regierungsratspräsident:

Der Staatsschreiber:

Der Kantonsbaumeister:

0 25 50m




Baudepartement des Kantons Basel-Stadt

Hochbau- und Planungsamt Hauptabteilung Planung

Augenspital

Plan zur Festlegung des
Mindestwohnflächenanteils
(§95 BPG)

Datum	30.07.2003
Revision	
Format	A4
Massstab	
Proj./Jd.	LS
Zeichn.	bb
Archiv-Nr.	
Plan Nr.	12924

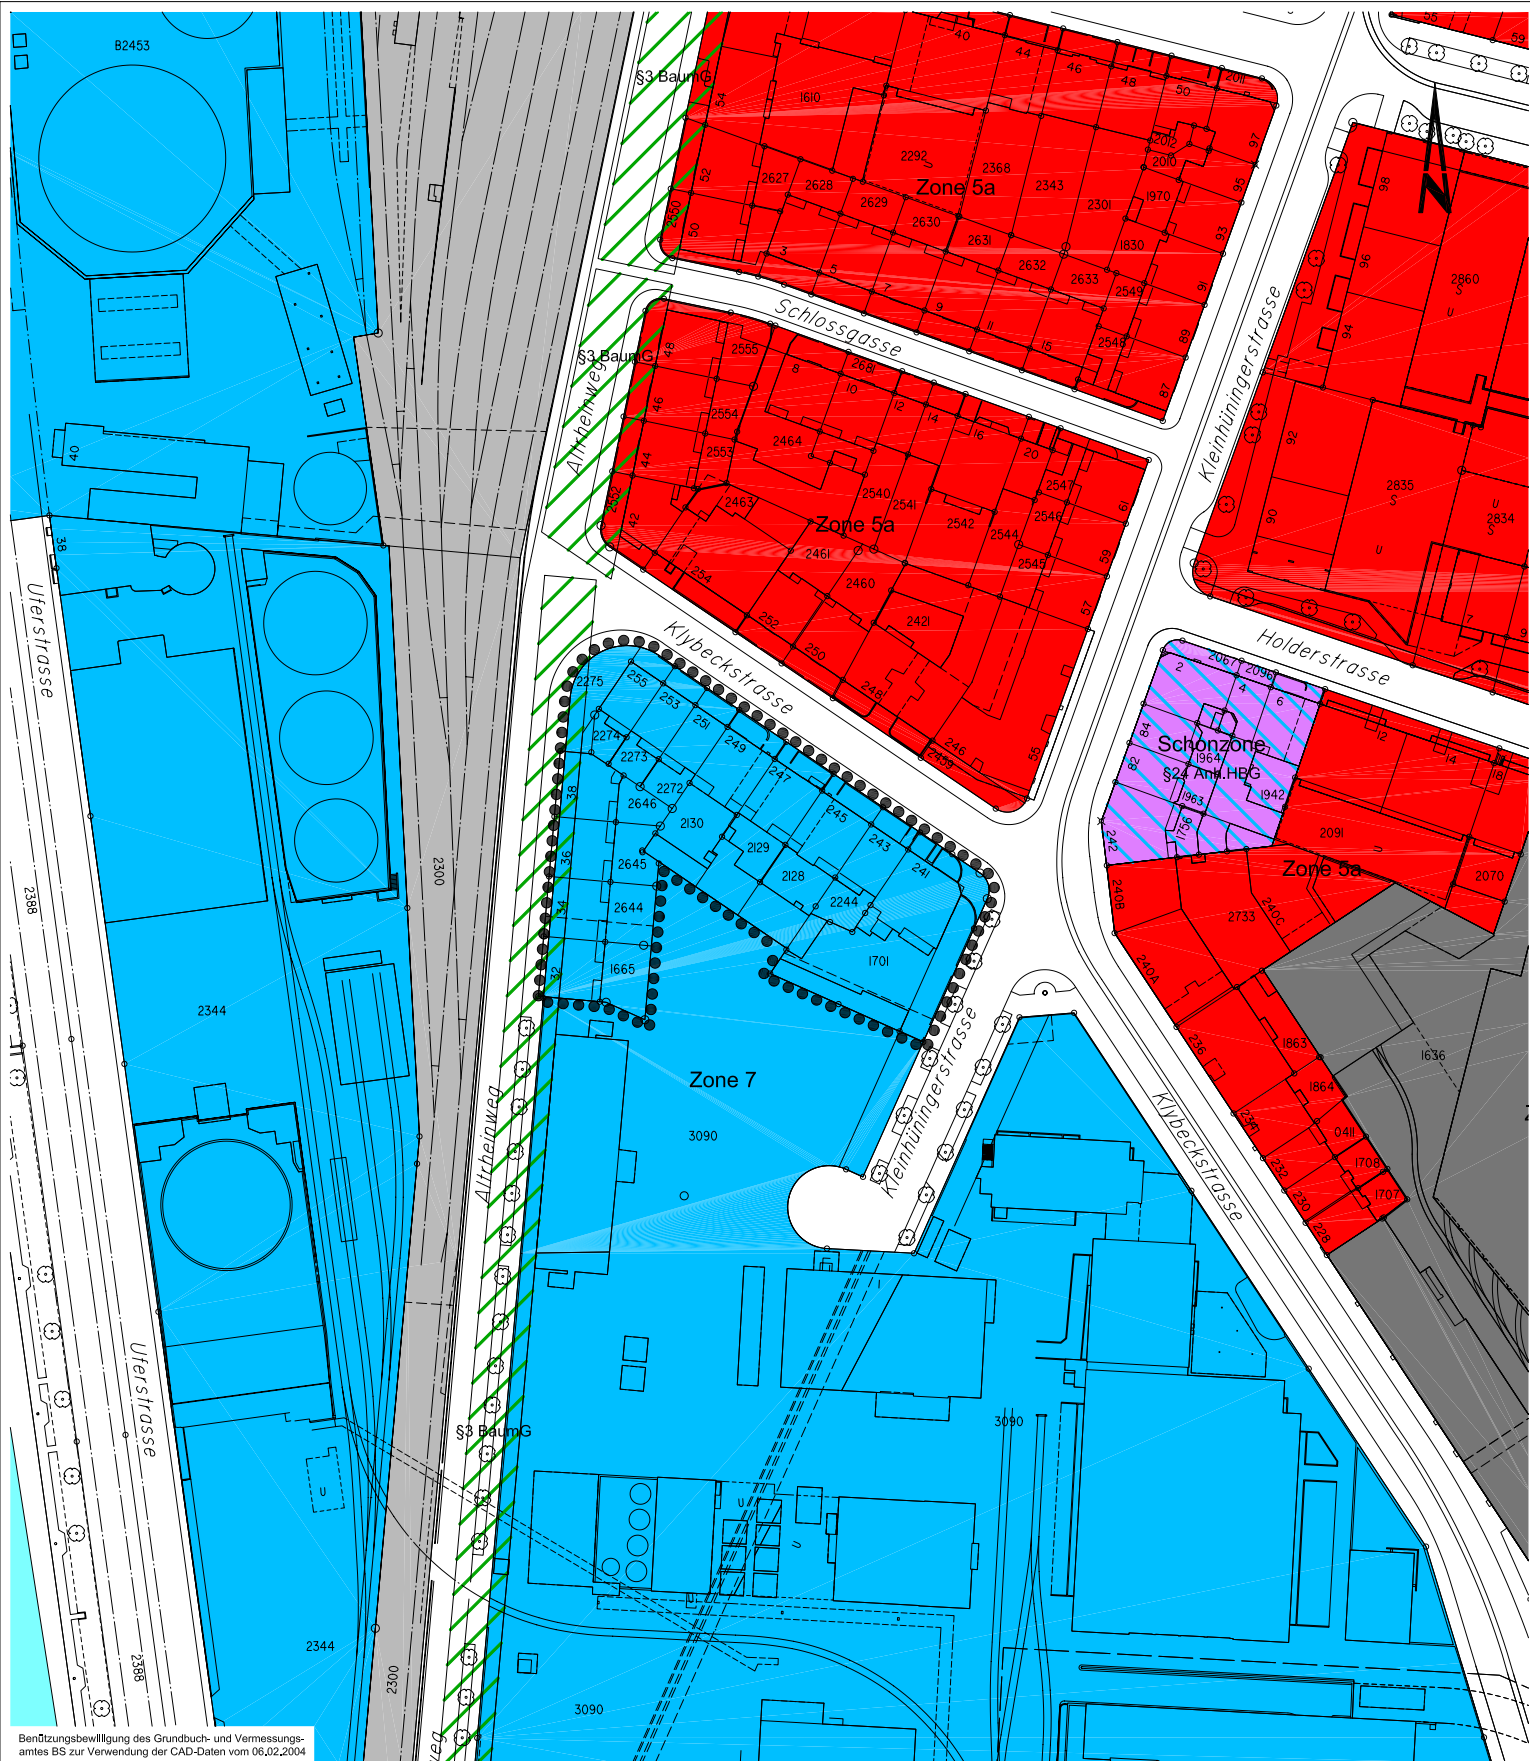

Legende

--- Planungssperimeter

0 25 50m


Baudepartement des Kantons Basel-Stadt

Hochbau- und Planungsamt Hauptabteilung Planung

Klybeckstrasse / Altrheinweg

Zonenänderungsplan
Bestehende Zonen

Datum	29.07.2003
Revision	
Format	A4
Massstab	
Proj.lett.	LS
Zeichn.	bb
Archiv-Nr.	
Plan Nr.	12'913

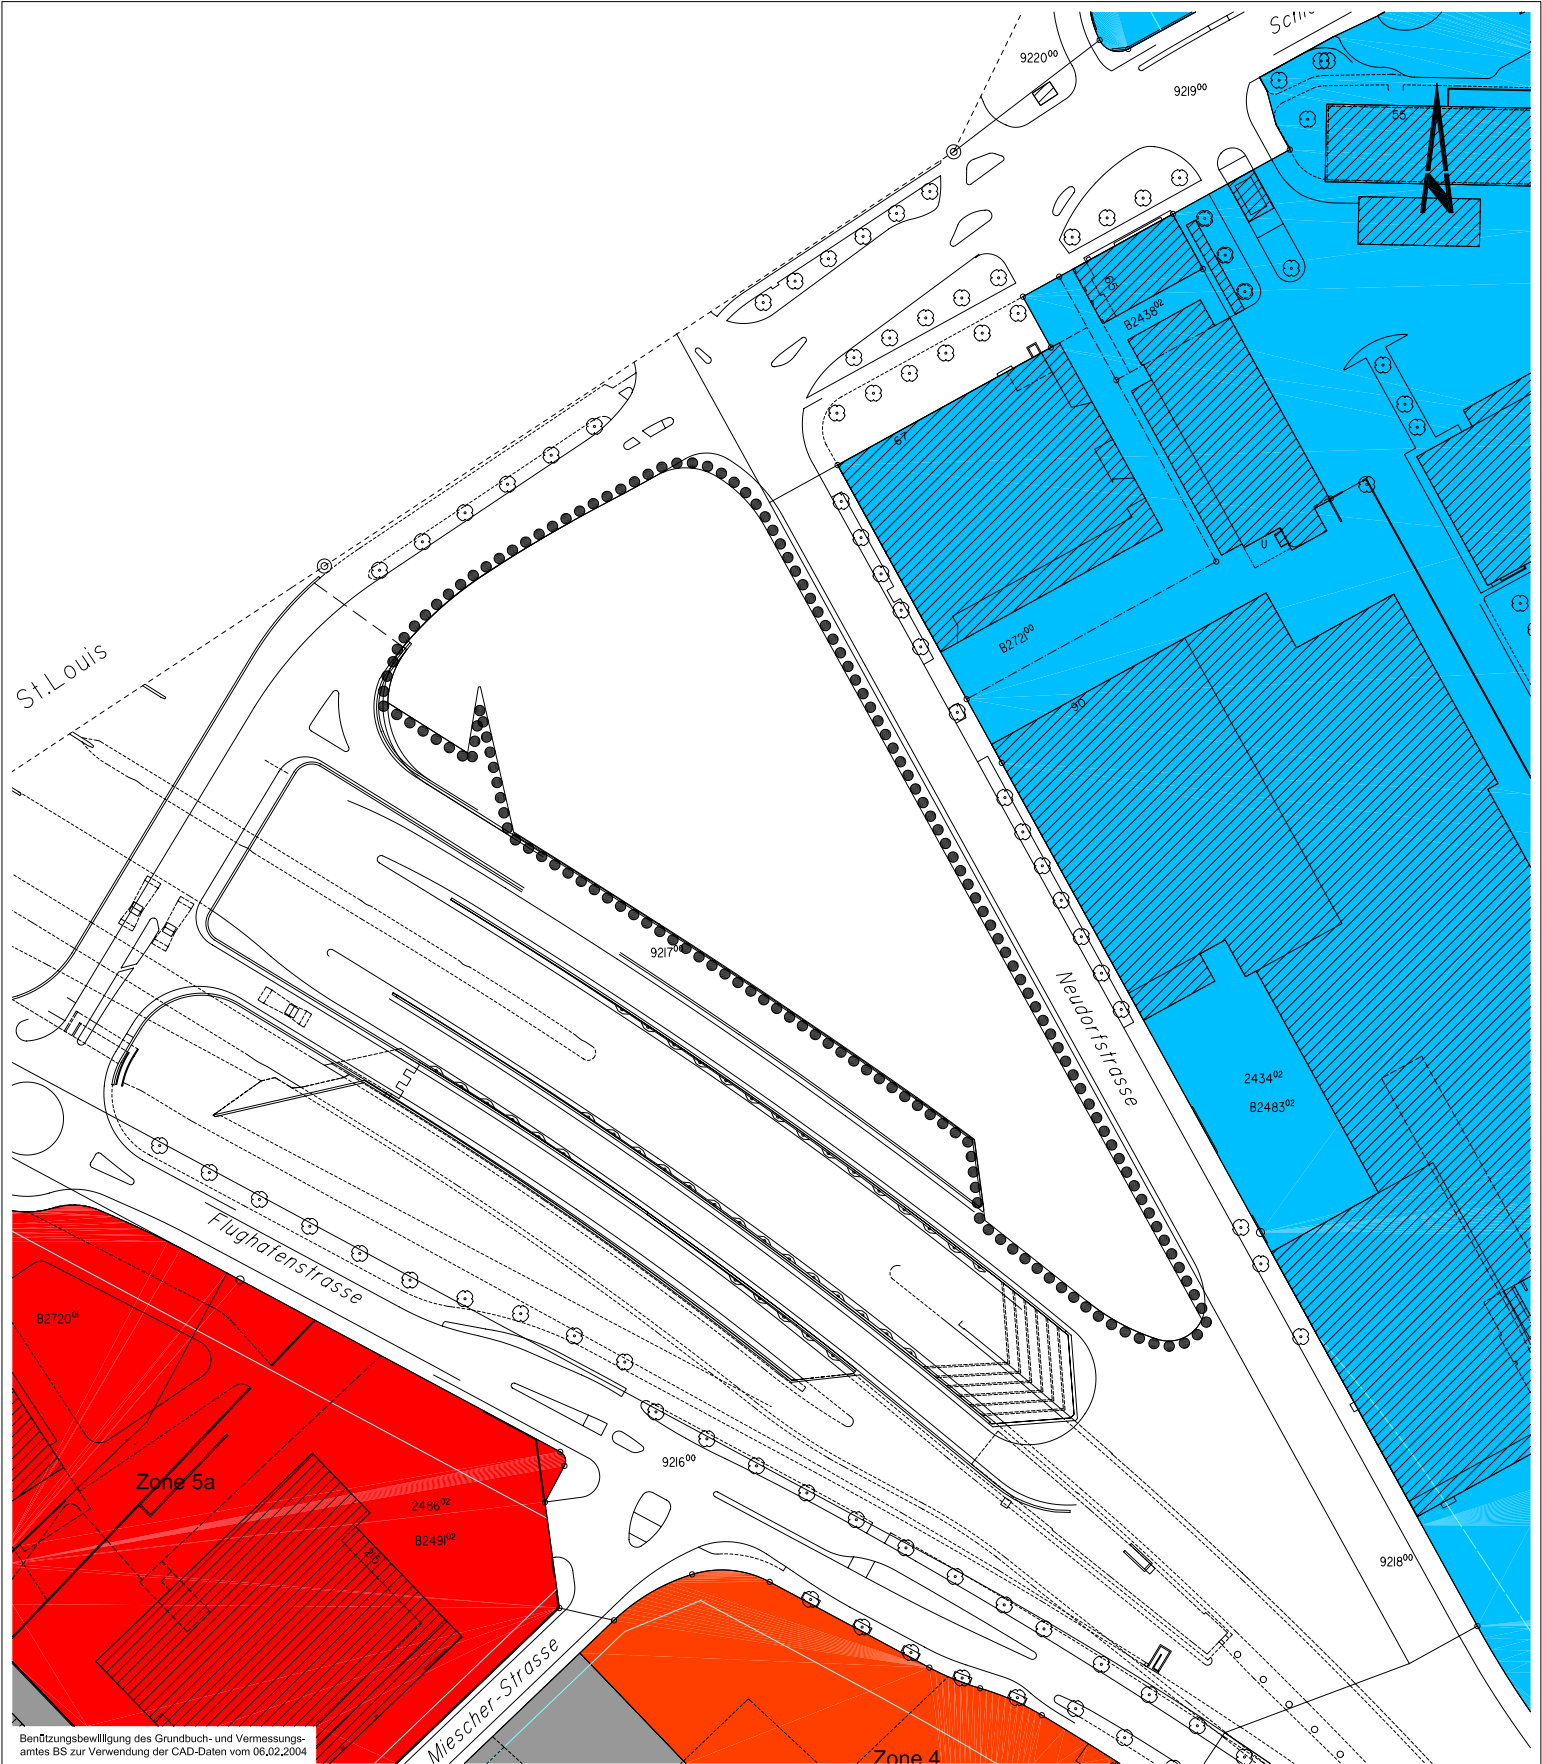

Benützungsbewilligung des Grundbuch- und Vermessungsamtes BS zur Verwendung der CAD-Daten vom 06.02.2004

Legende

●●●●● Planungspertimeter

0 25 50m



Baudepartement des Kantons Basel-Stadt

Hochbau- und Planungsamt Hauptabteilung Planung

In der Rosenau

Zonenänderungsplan
Bestehende Zonen


Datum	29.07.2003
Revision	
Format	A4
Massstab	
Proj.lett.	LS
Zeichn.	bü
Archiv-Nr.	
Plan Nr.	12'909

Rittergasse 4

CH-4001 Basel

Telefon 061 / 267 92 25

Fax 061 / 267 67 43

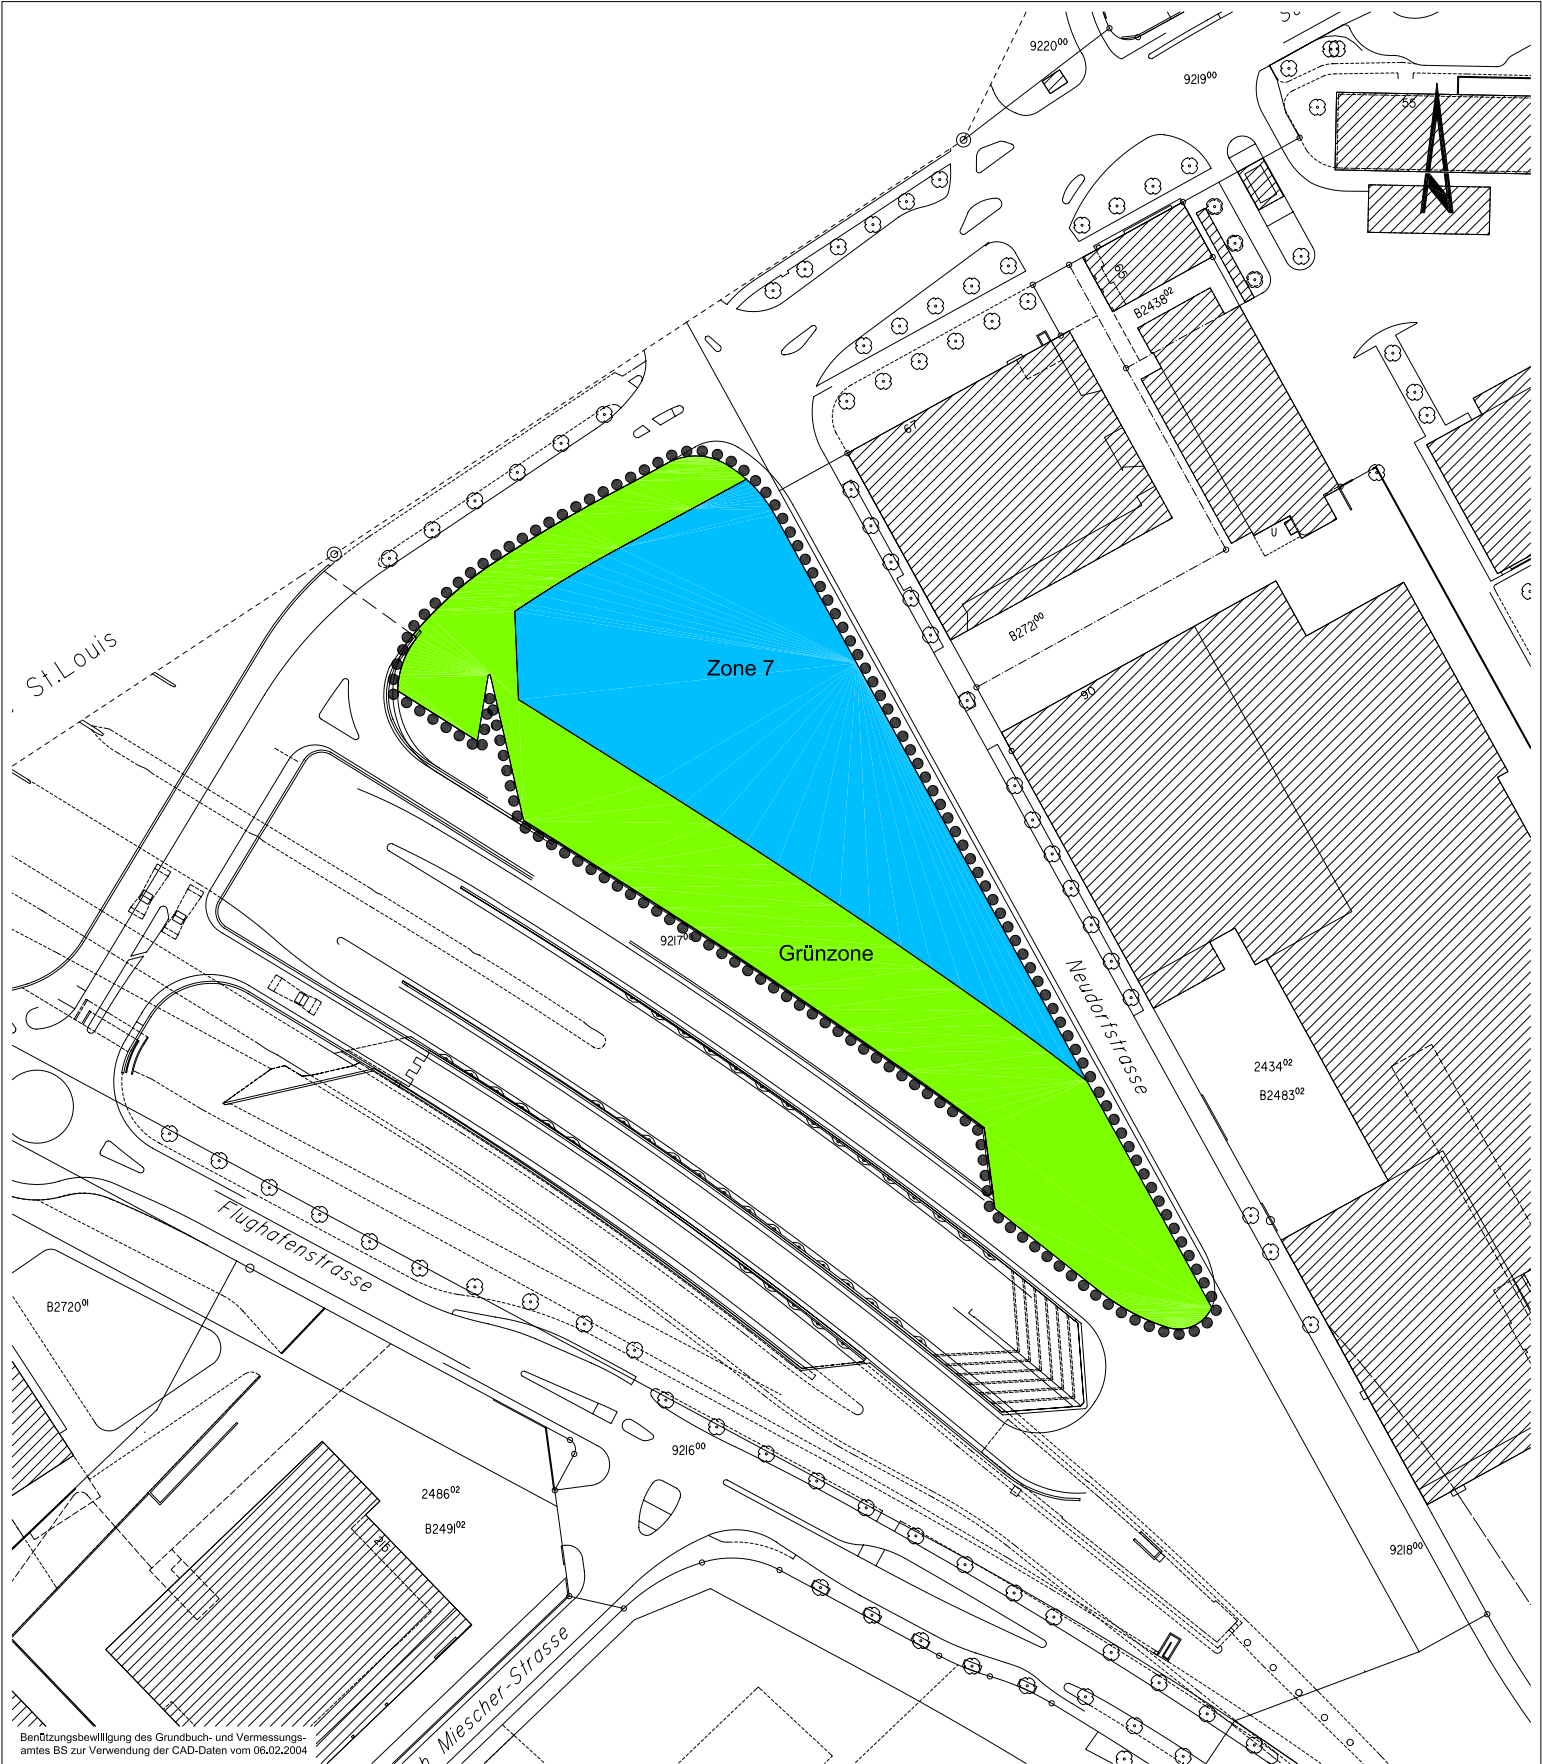

Benützungsbewilligung des Grundbuch- und Vermessungsamtes BS zur Verwendung der CAD-Daten vom 06.02.2004

Legende

●●●●● Planungspertimeter

Der Kantonsbaumeister:

Der Regierungsratspräsident:

Der Staatsschreiber:

0 25 50m


Baudepartement des Kantons Basel-Stadt

Hochbau- und Planungsamt Hauptabteilung Planung

In der Rosenau

Zonenänderungsplan
Neue Zonen

Datum	29.07.2003
Revision	
Format	A4
Massstab	
Proj.lett.	LS
Zeichn.	bü
Archiv-Nr.	
Plan Nr.	12910

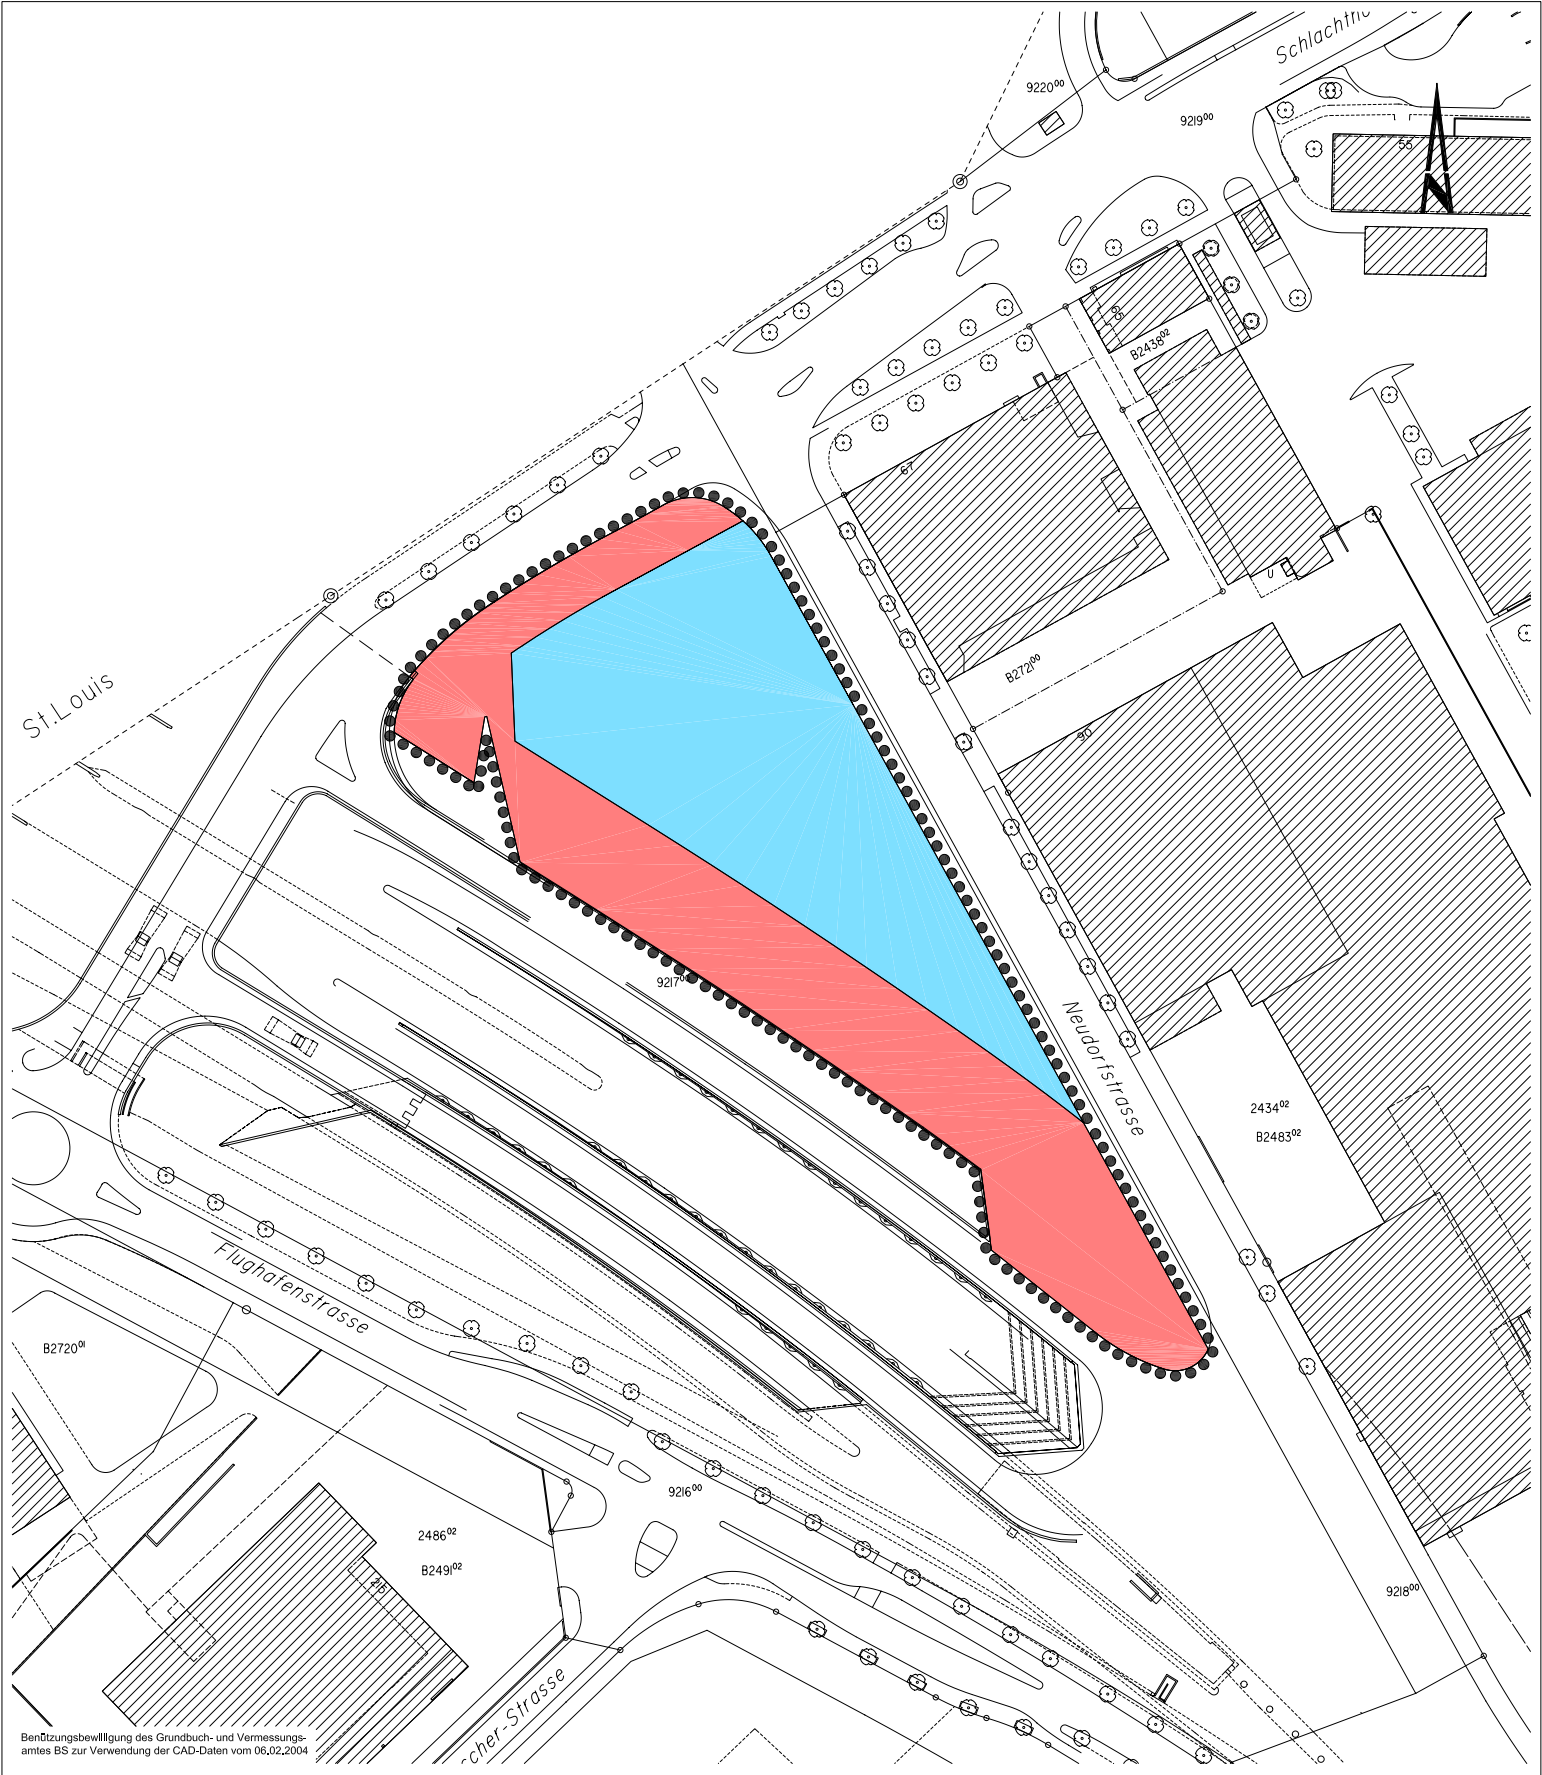

- Legende**
- Planungspertimeter
 - Lärmempfindlichkeitsstufe III
 - Lärmempfindlichkeitsstufe IV

Der Regierungspräsident:

Der Staatsschreiber:

Der Kantonsbaumeister:




Baudepartement des Kantons Basel-Stadt
Hochbau- und Planungsamt Hauptabteilung Planung

In der Rosenau

Lärmempfindlichkeitsstufenplan
Neu

Datum	29.07.2003
Revision	
Format	A4
Massstab	
Proj.lett.	LS
Zeichn.	bö
Archiv-Nr.	
Plan Nr.	12911

Rittergasse 4 CH-4001 Basel Telefon 061 / 267 92 25 Fax 061 / 267 67 43

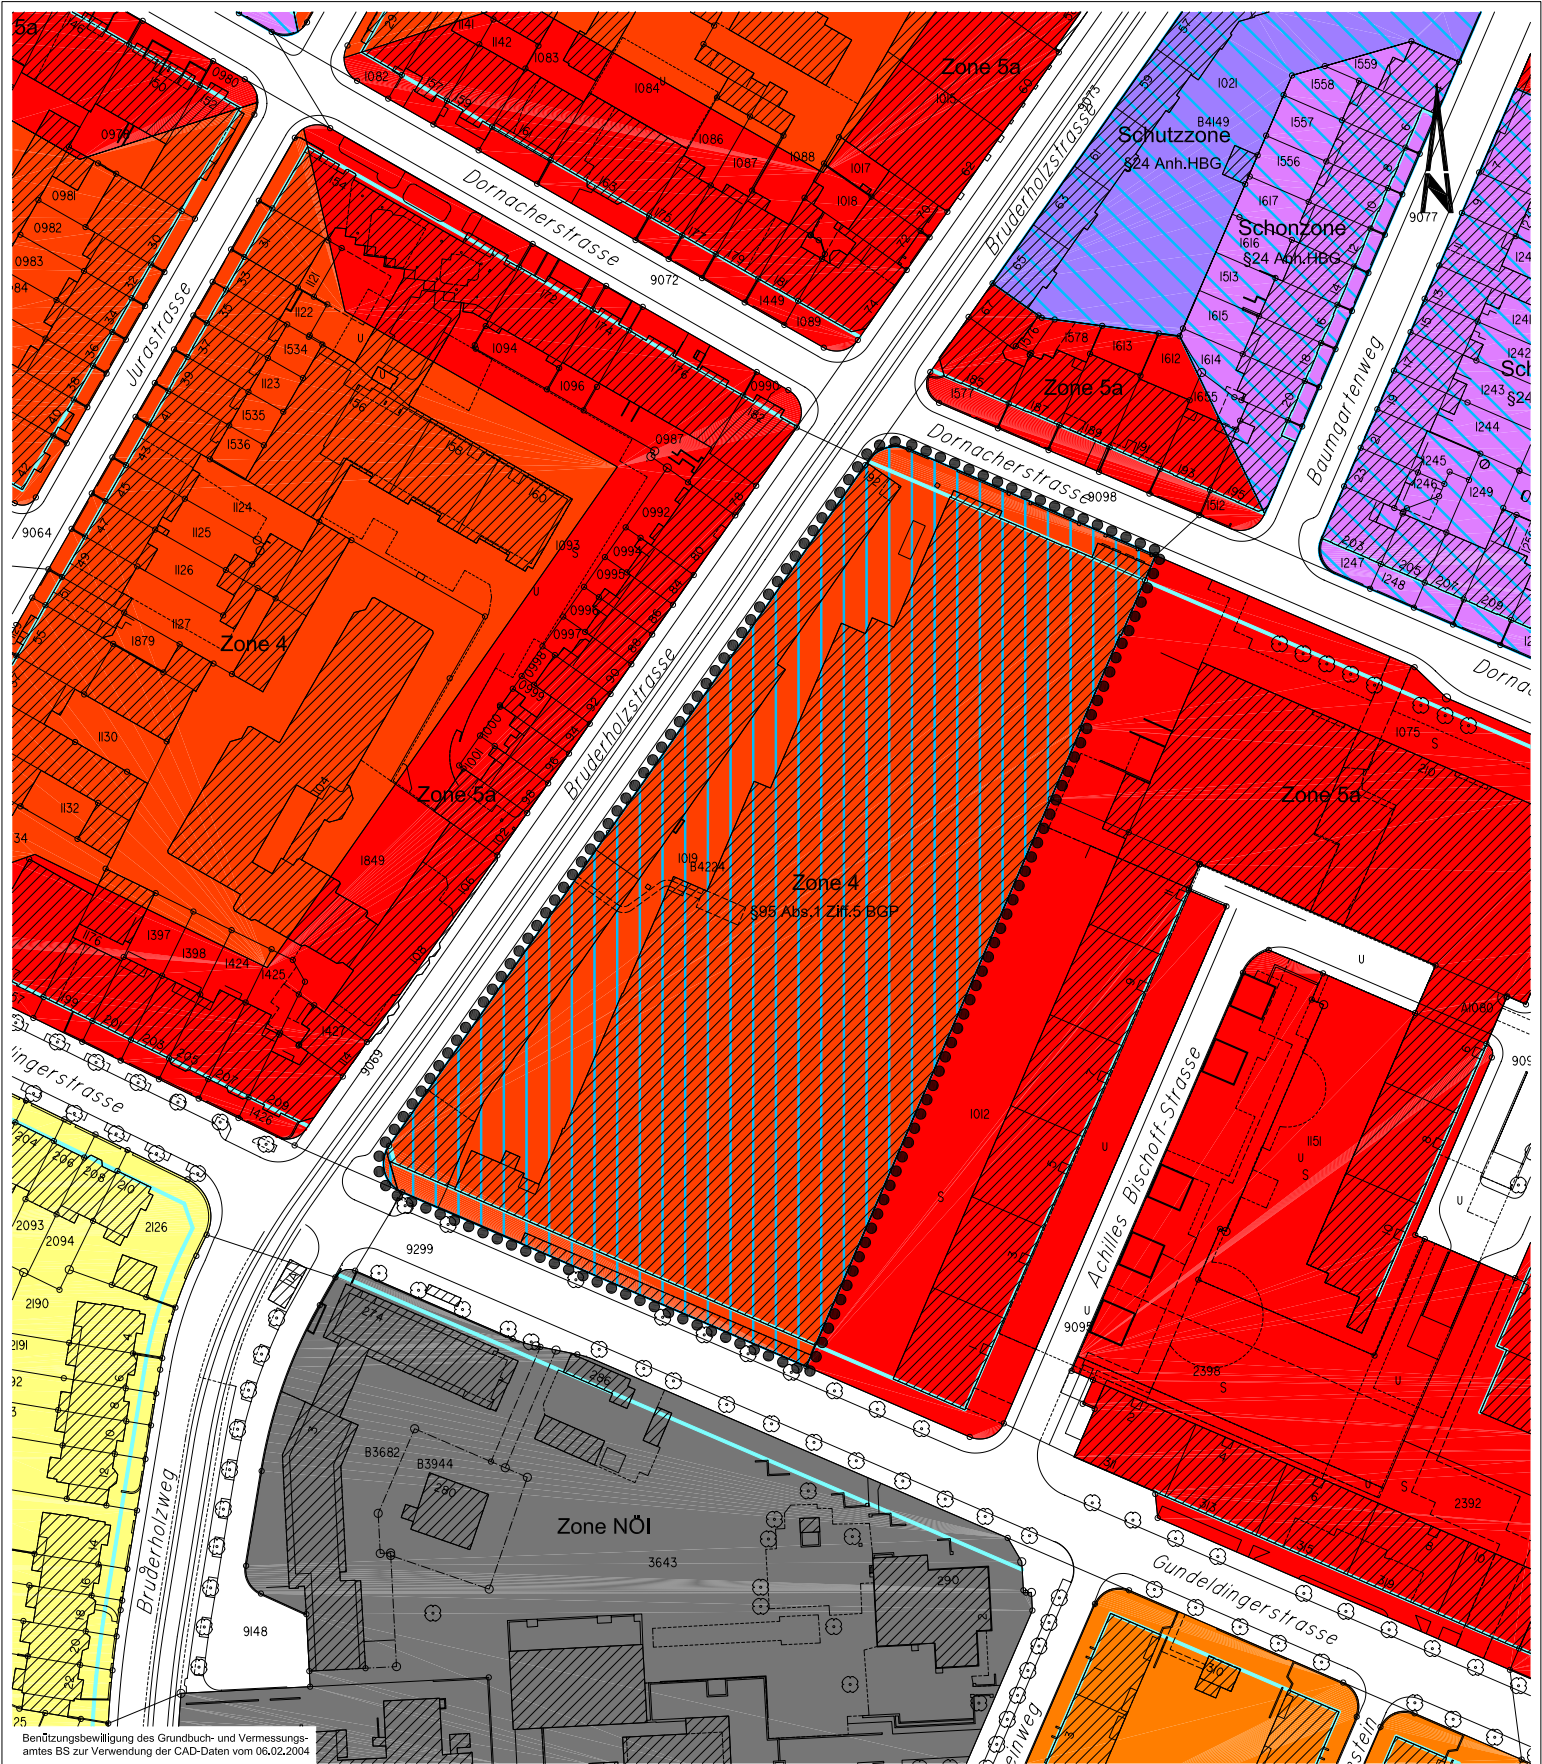

Legende

●●●●● Planungssperimeter

0 25 50m

Baudepartement des Kantons Basel-Stadt

Hochbau- und Planungsamt Hauptabteilung Planung

Gundeldingfeld

Zonenänderungsplan
Bestehende Zonen


Datum	04.08.2003
Revision	
Format	A4
Massstab	
Proj.lett.	LS
Zeichn.	bö
Archiv-Nr.	
Plan Nr.	12'933

Rittergasse 4


CH-4001 Basel

Telefon 061 / 267 92 25

Fax 061 / 267 67 43

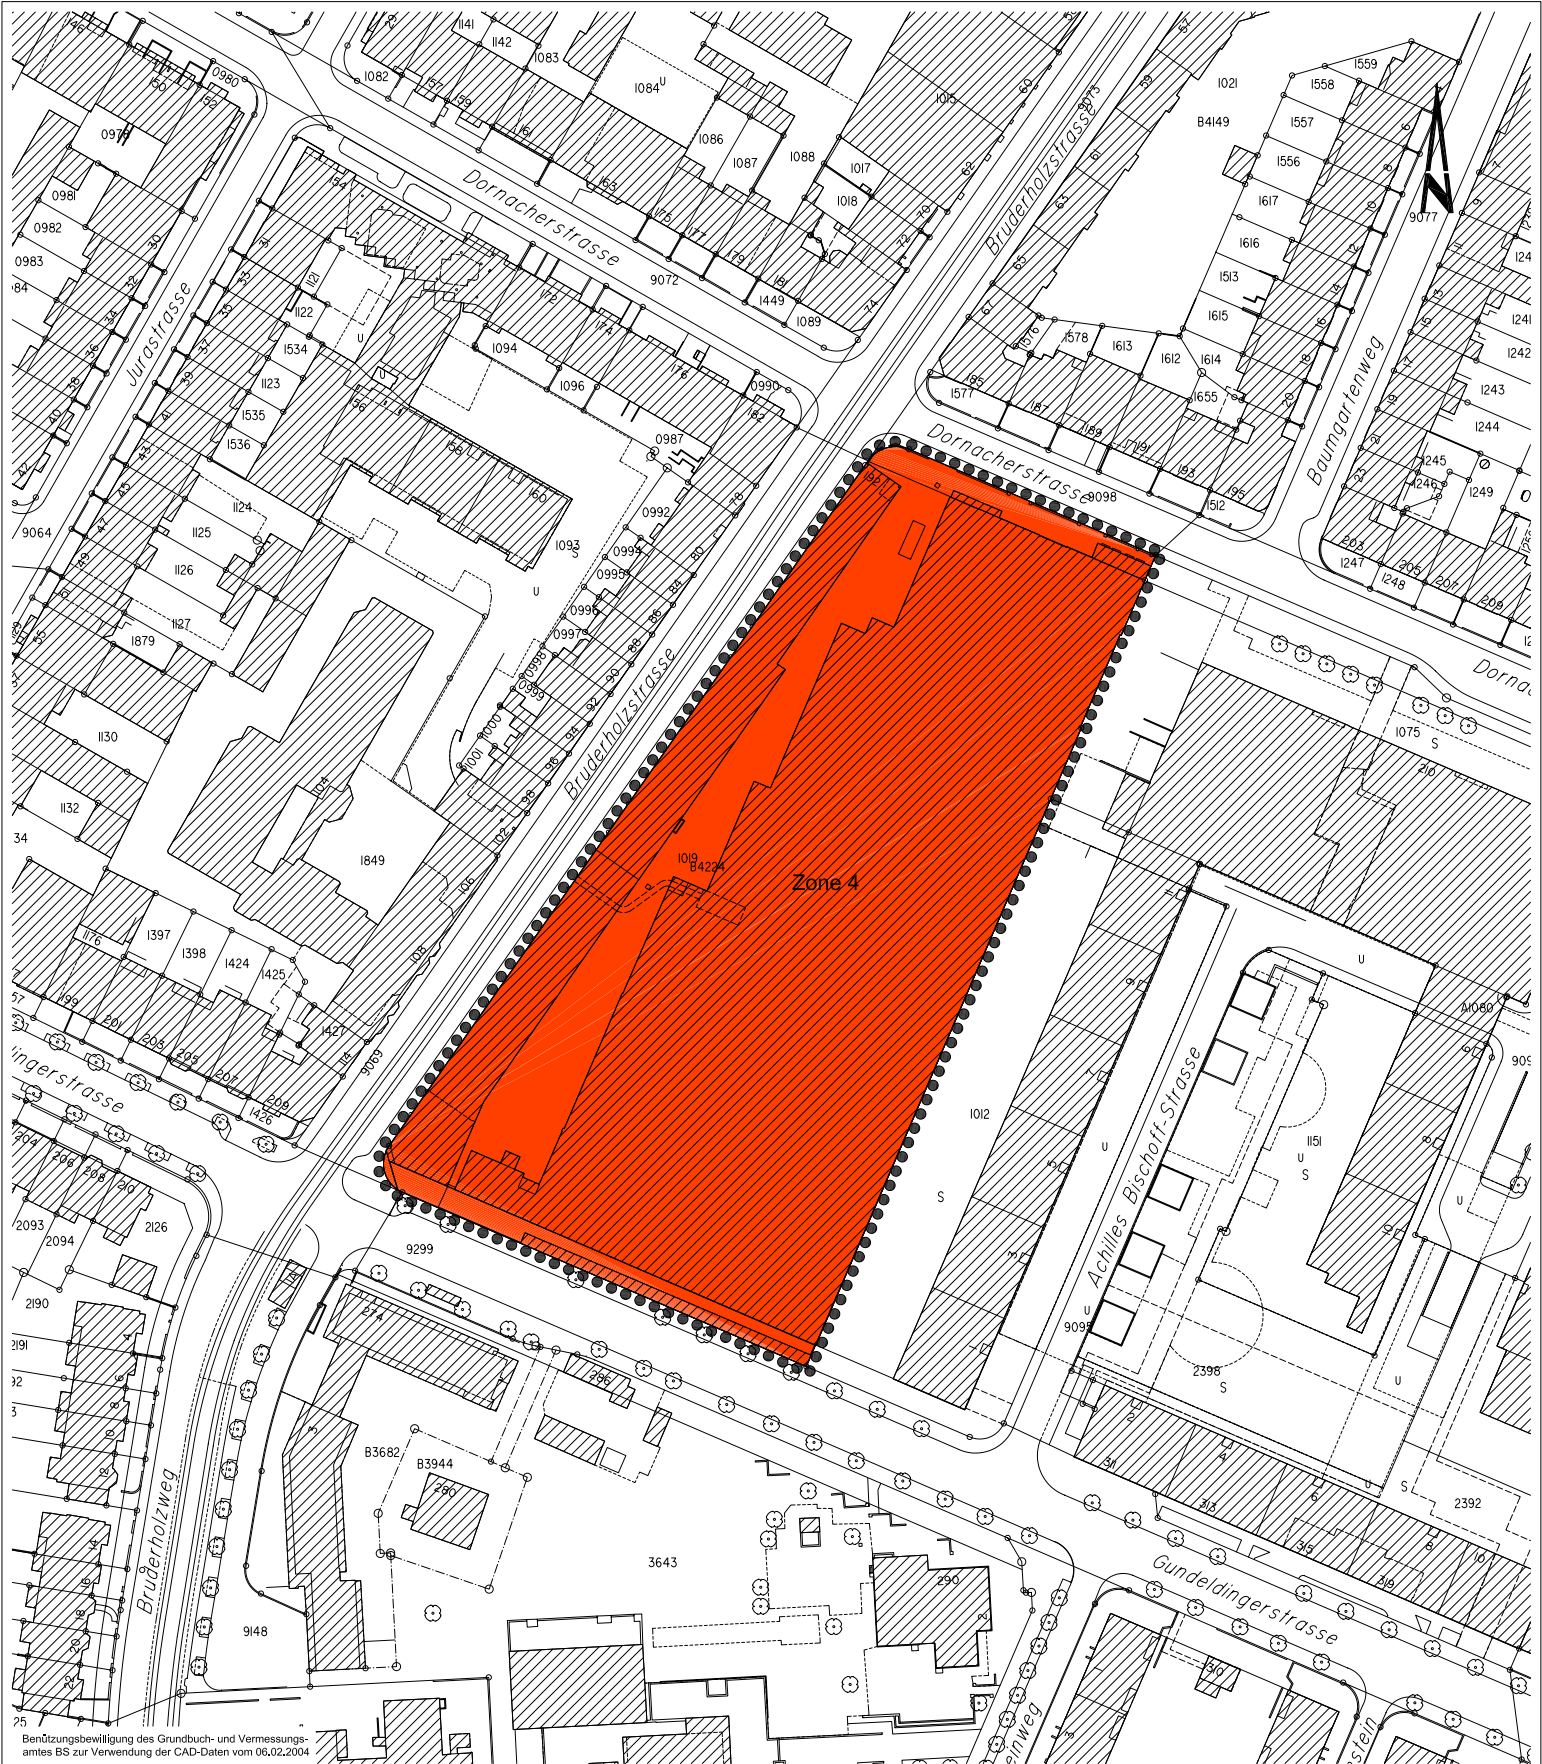

Benützungsbewilligung des Grundbuch- und Vermessungsamtes BS zur Verwendung der CAD-Daten vom 06.02.2004

 

Legende
●●●● Planungssperimeter

Der Regierungsratspräsident:

Der Staatsschreiber:

Der Kantonsbaumeister:




Baudepartement des Kantons Basel-Stadt
Hochbau- und Planungsamt Hauptabteilung Planung

Gundeldingerfeld

Zonenänderungsplan
Neue Zonen

Datum	04.08.2003
Revision	
Format	A4
Massstab	
Proj.lett.	LS
Zeichn.	bü
Archiv-Nr.	
Plan Nr.	12'934

Rittergasse 4 CH-4001 Basel Telefon 061 / 267 92 25 Fax 061 / 267 67 43

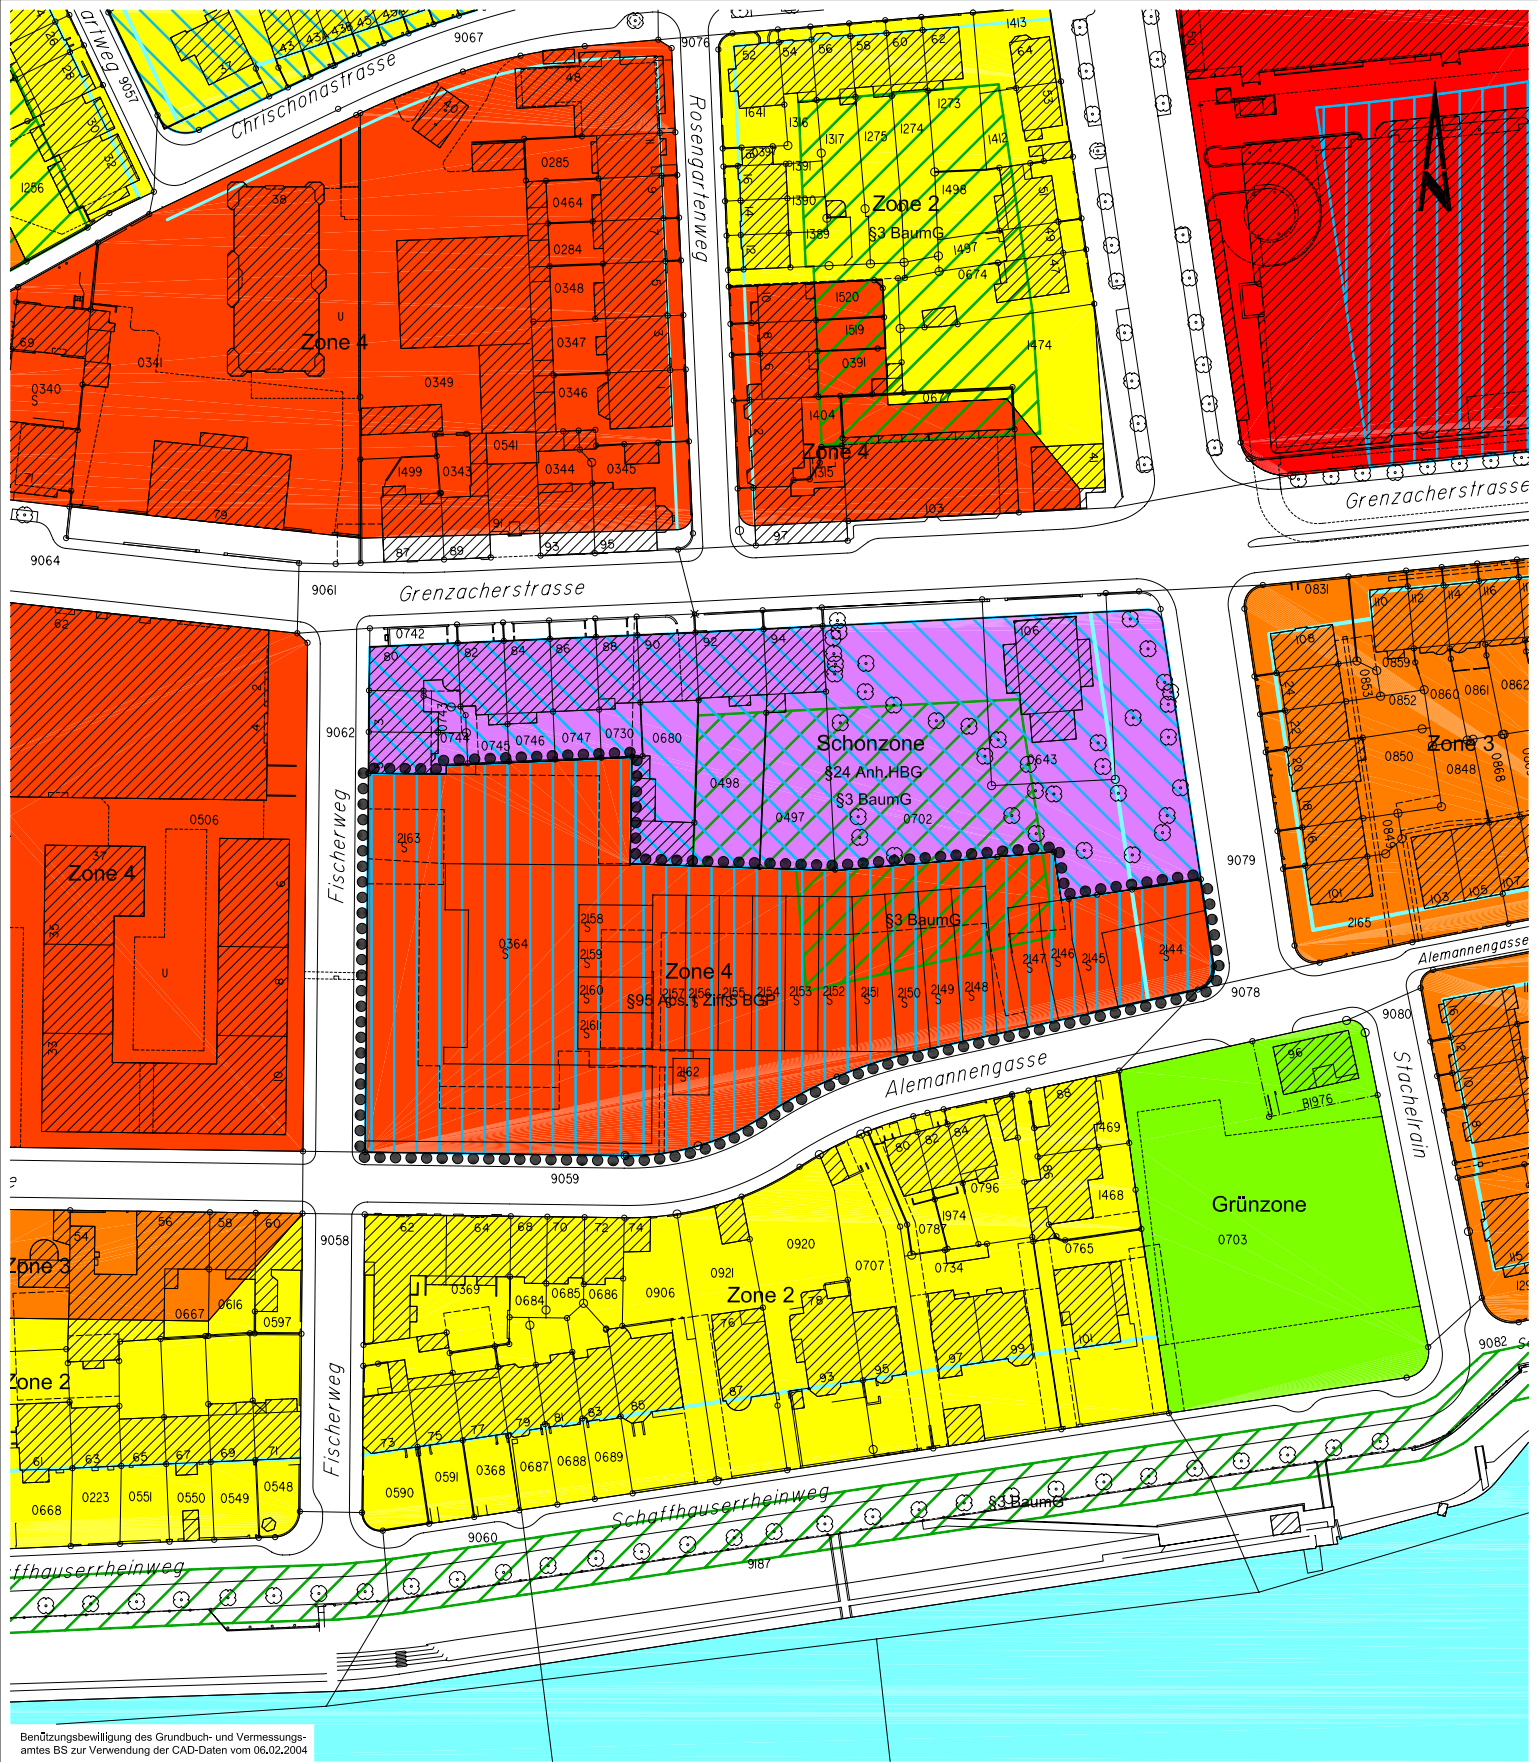

Benützungsbewilligung des Grundbuch- und Vermessungsamtes BS zur Verwendung der CAD-Daten vom 06.02.2004

0 25 50m

Legende

●●●● Planungssperimeter



Baudepartement des Kantons Basel-Stadt

Hochbau- und Planungsamt Hauptabteilung Planung

Warteck 2

Zonenänderungsplan
Bestehende Zonen


Datum	04.08.2003
Revision	
Format	A4
Massstab	
Proj.lett.	LS
Zeichn.	bö
Archiv-Nr.	
Plan Nr.	12'935

Rittergasse 4

CH-4001 Basel

Telefon 061 / 267 92 25

Fax 061 / 267 67 43

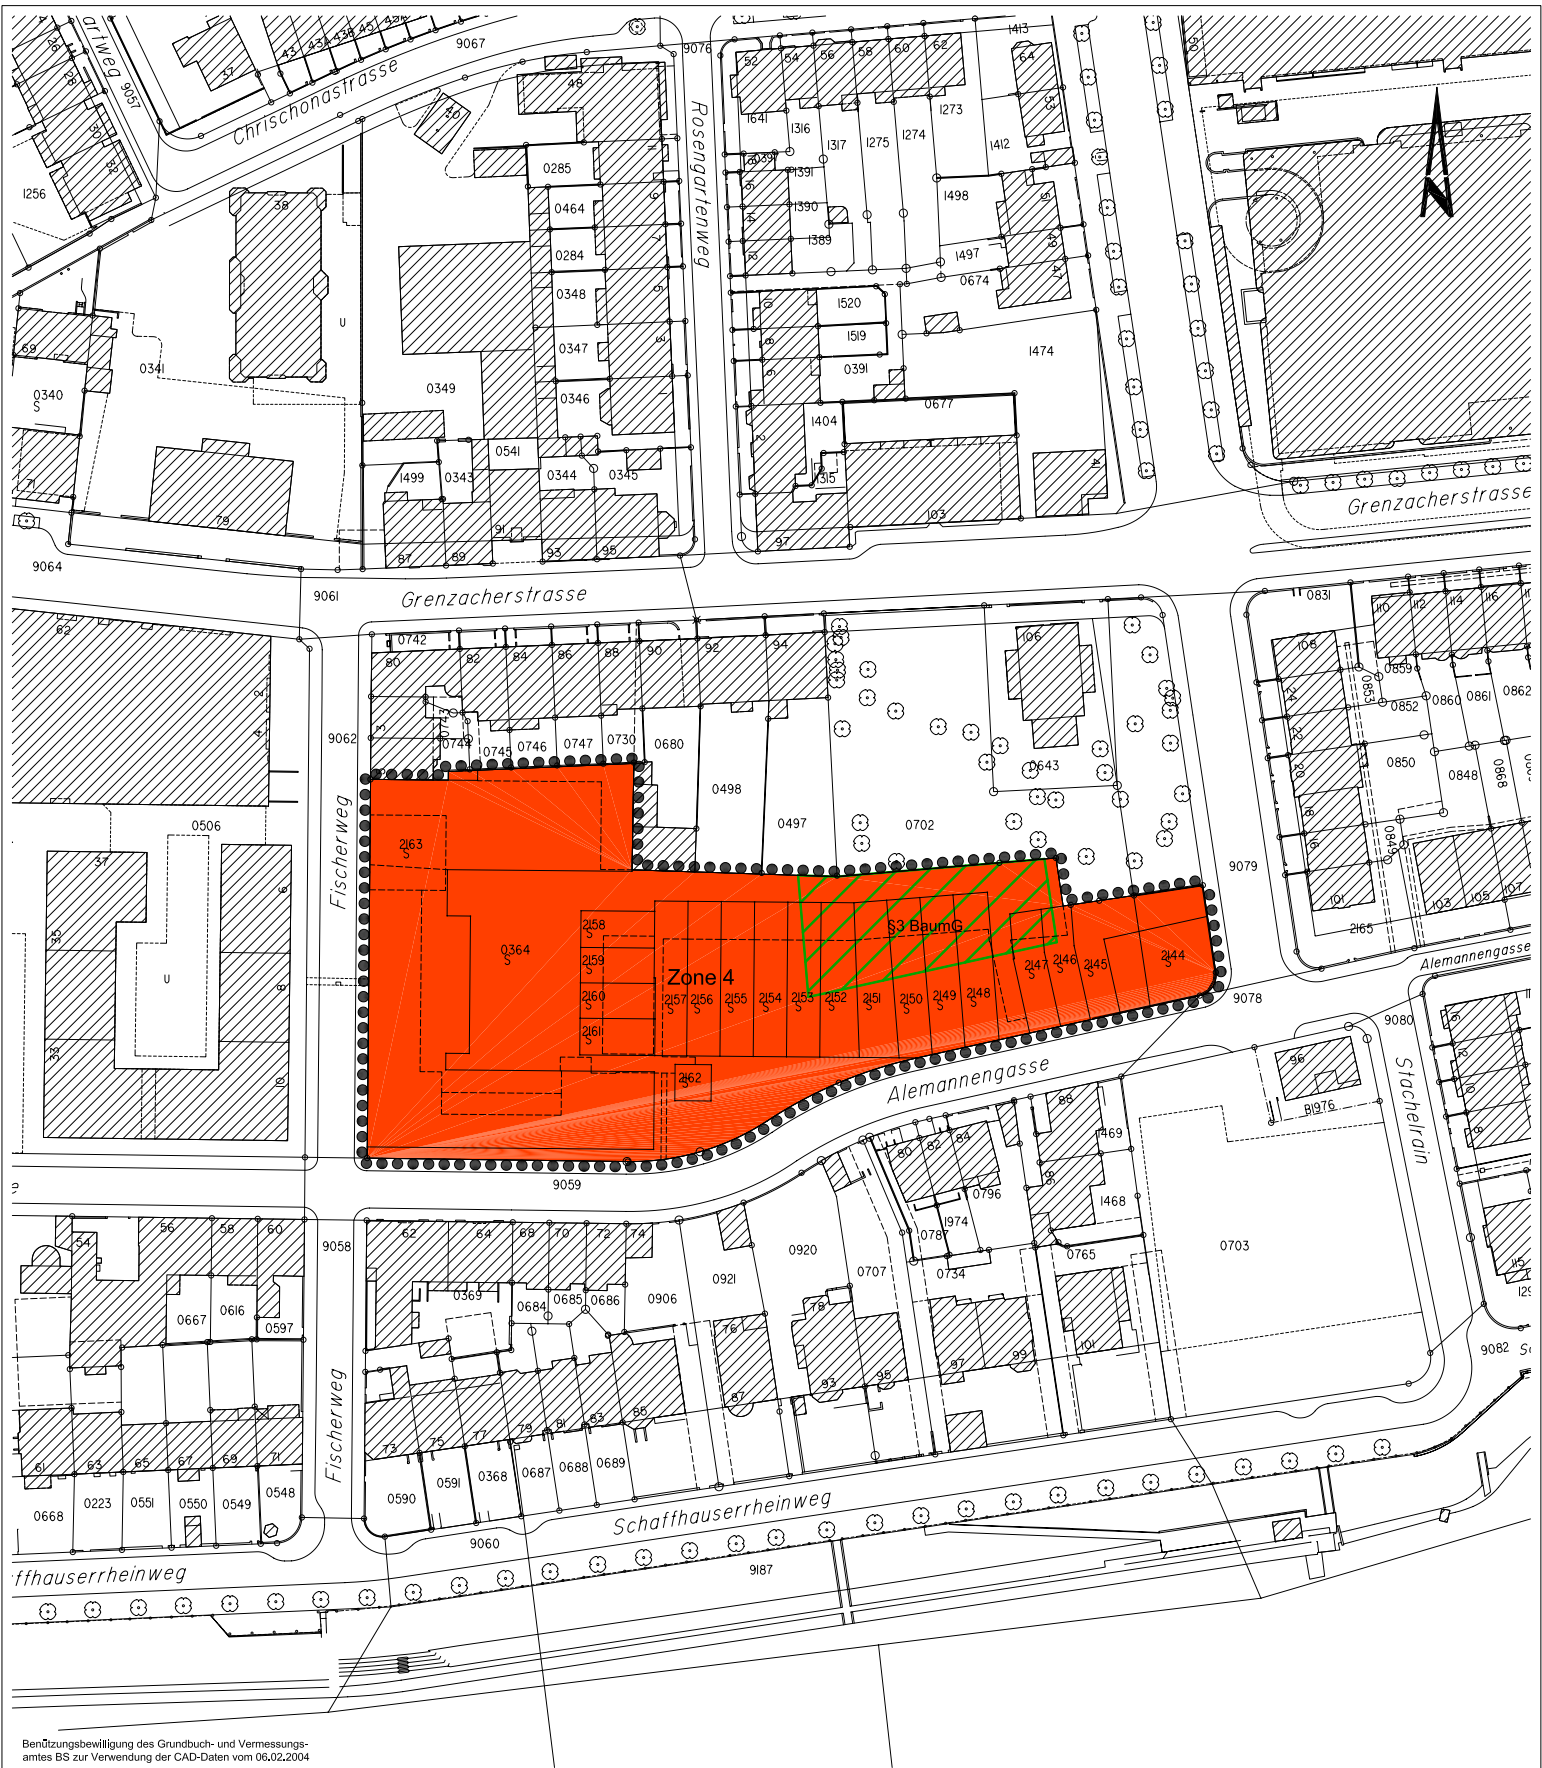

Benützungsbewilligung des Grundbuch- und Vermessungsamtes BS zur Verwendung der CAD-Daten vom 06.02.2004

Legende

●●●● Planungssperimeter

Der Regierungsratspräsident:

Der Staatsschreiber:

Der Kantonsbaumeister:

0 25 50m


Baudepartement des Kantons Basel-Stadt

Hochbau- und Planungsamt Hauptabteilung Planung

Warteck 2

Zonenänderungsplan
Neue Zonen

Datum	04.08.2003
Revision	
Format	A4
Massstab	
Proj.lett.	LS
Zeichn.	bü
Archiv-Nr.	
Plan Nr.	12'936

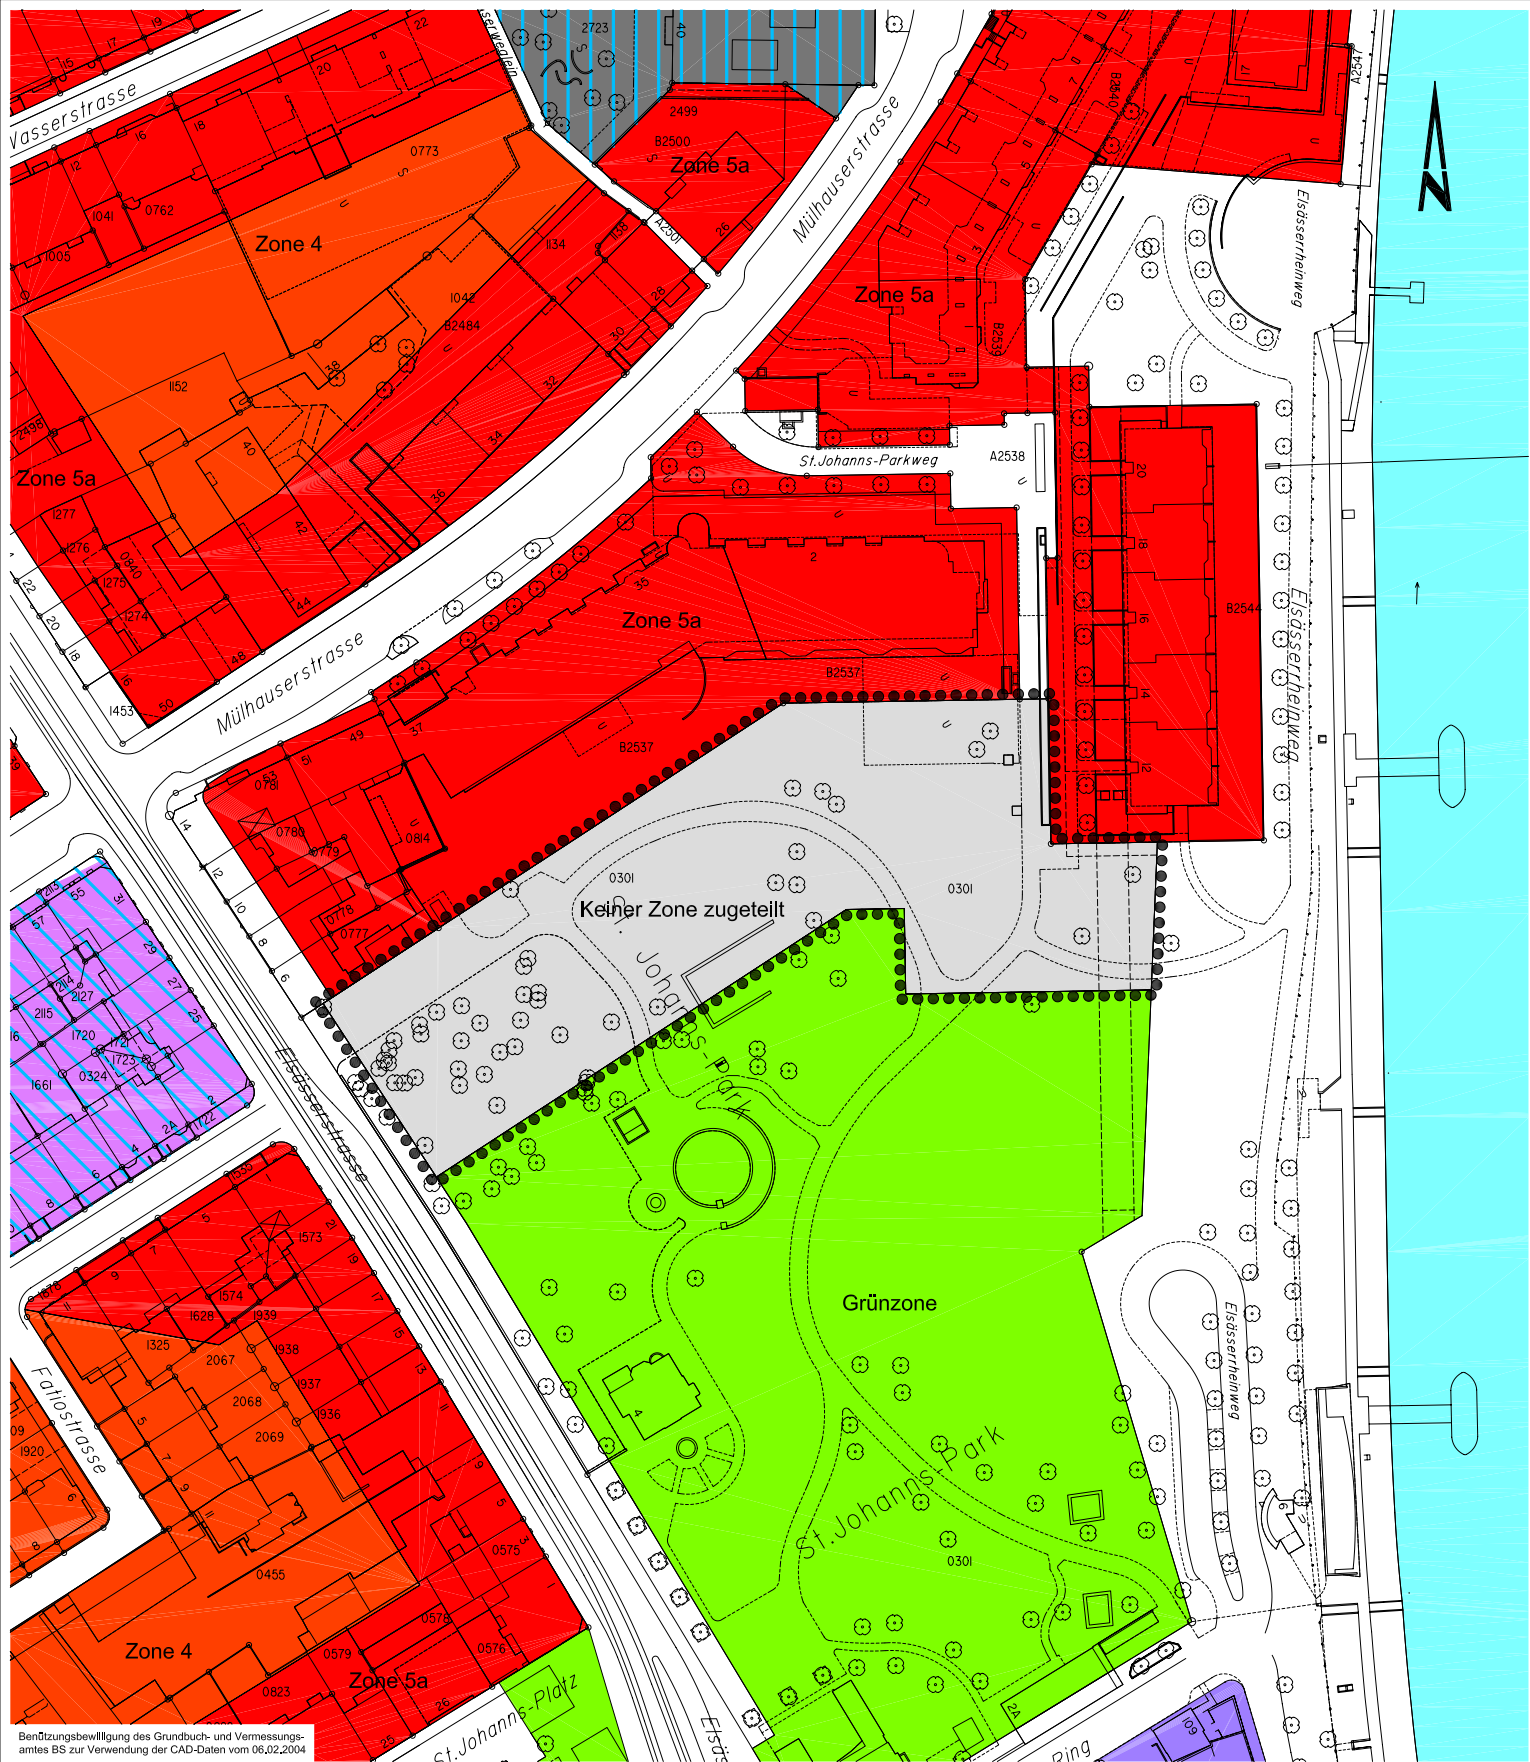

Benützungsbewilligung des Grundbuch- und Vermessungsamtes BS zur Verwendung der CAD-Daten vom 06.02.2004

Legende

●●●●● Planungspertimeter

Baudepartement des Kantons Basel-Stadt

Hochbau- und Planungsamt Hauptabteilung Planung

St. Johann-Park

Zonenänderungsplan
Bestehende Zonen


Datum	29.07.2003
Revision	
Format	A4
Massstab	
Proj.lett.	LS
Zelchn.	b6
Archiv-Nr.	
Plan Nr.	12'912

Rittergasse 4

CH-4001 Basel

Telefon 061 / 267 92 25

Fax 061 / 267 67 43

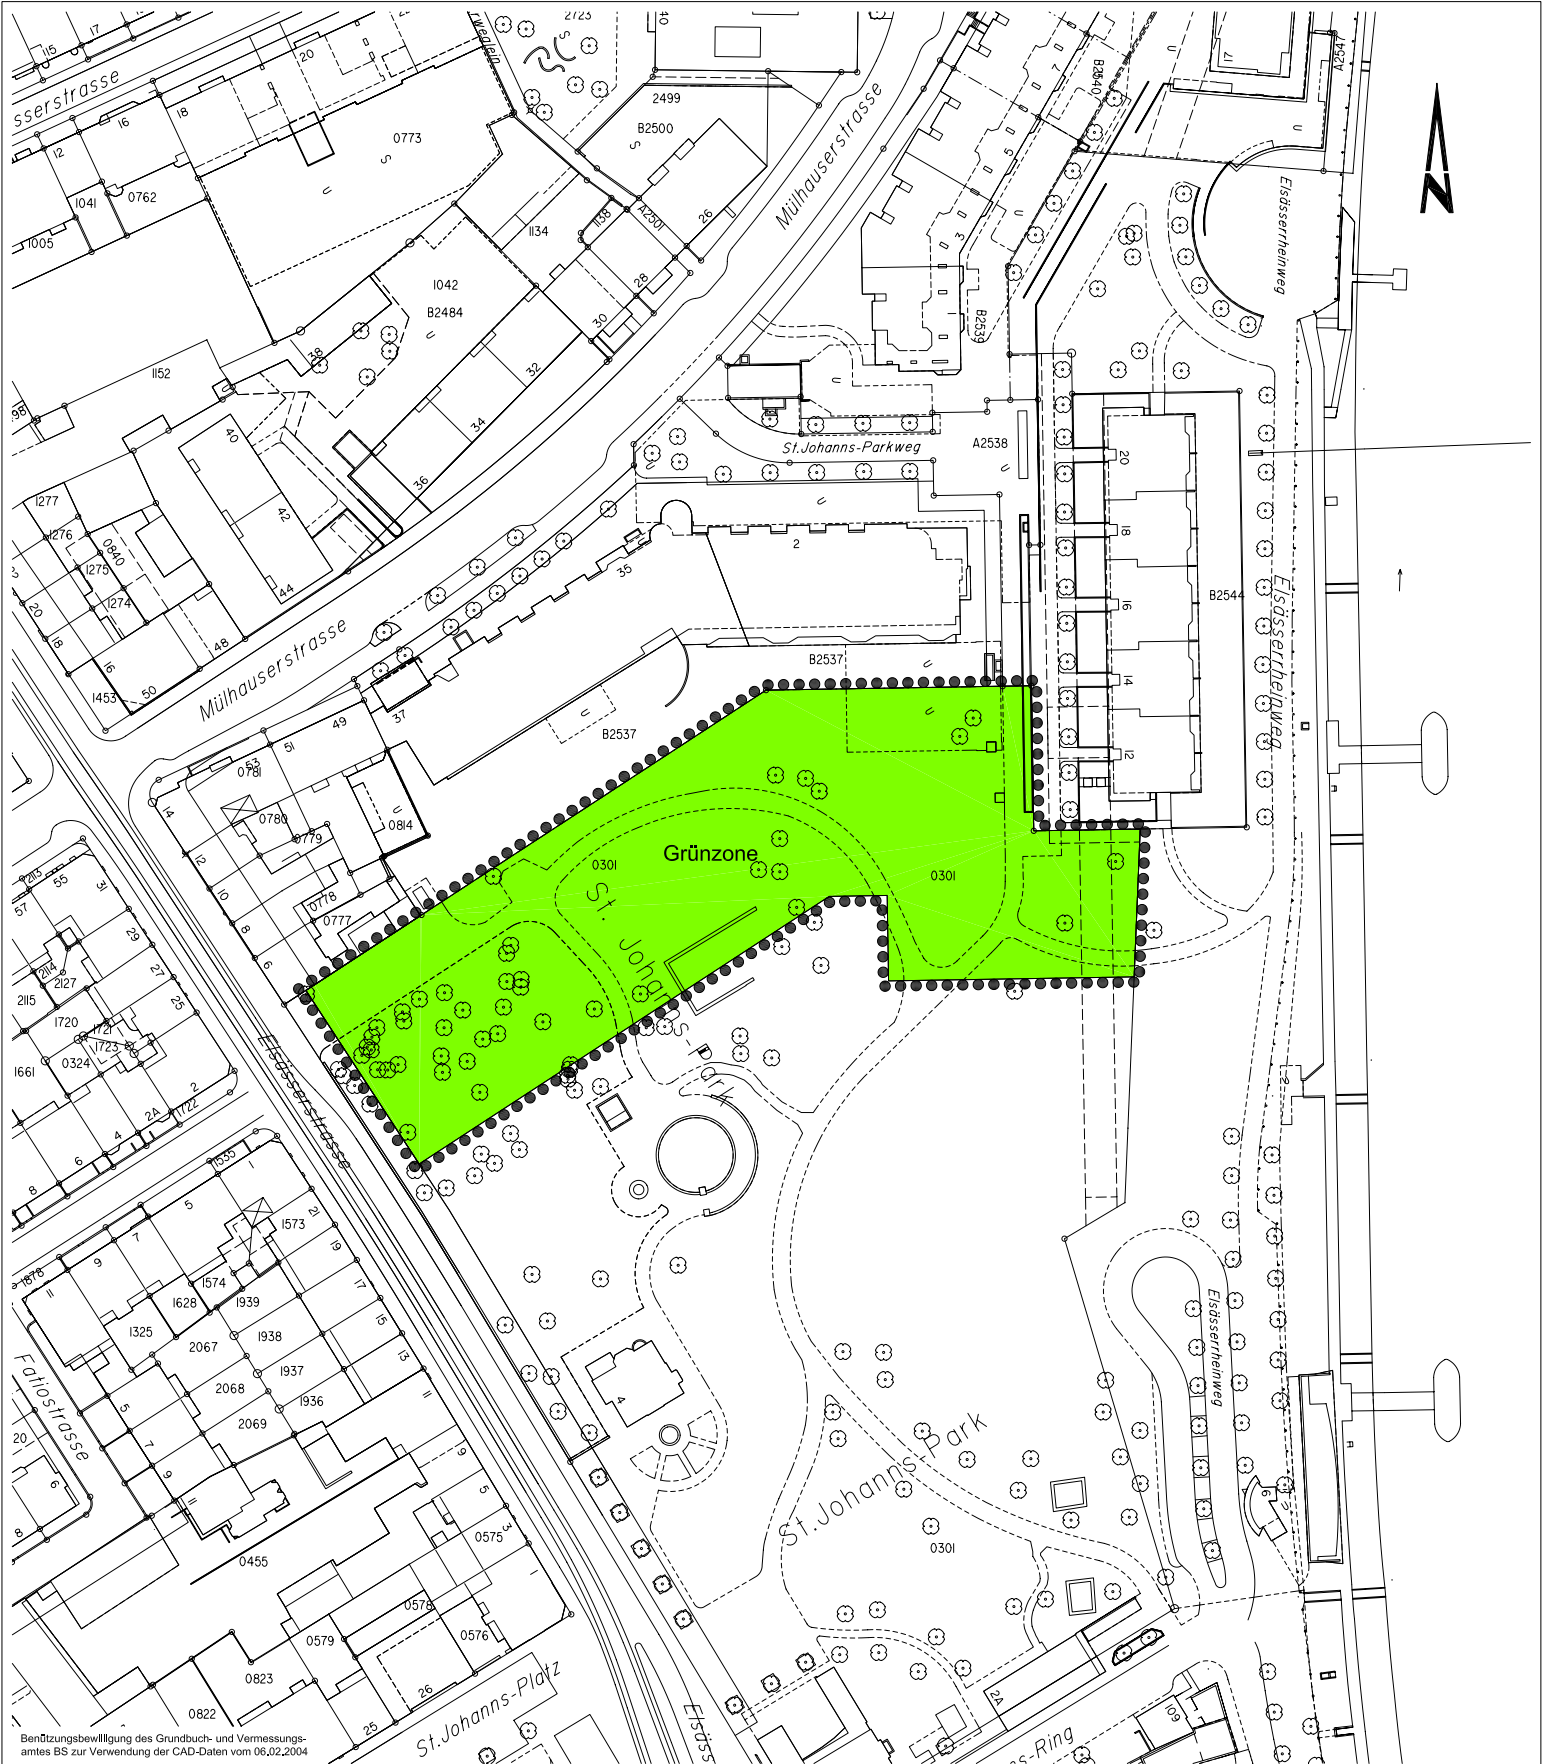

Benützungsbewilligung des Grundbuch- und Vermessungsamtes BS zur Verwendung der CAD-Daten vom 06.02.2004

Legende

●●●● Planungsgrenzlinie

Der Regierungsratspräsident:

Der Staatsschreiber:

Der Kantonsbaumeister:



Baudepartement des Kantons Basel-Stadt

Hochbau- und Planungsamt Hauptabteilung Planung

St. Johann-Park
Zonenänderungsplan
Neue Zonen

Datum	21.03.2003
Revision	
Format	A4
Massstab	
Proj.lett.	LS
Zeichn.	b6
Archiv-Nr.	
Plan Nr.	12'867