



## Längsschnitt Situation

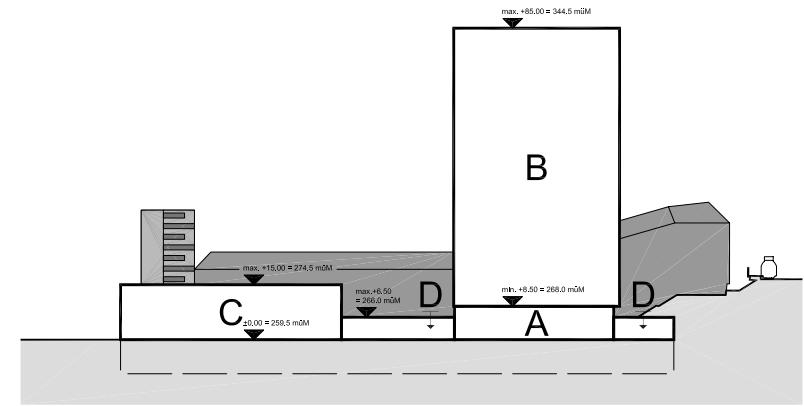


## Querschnitt

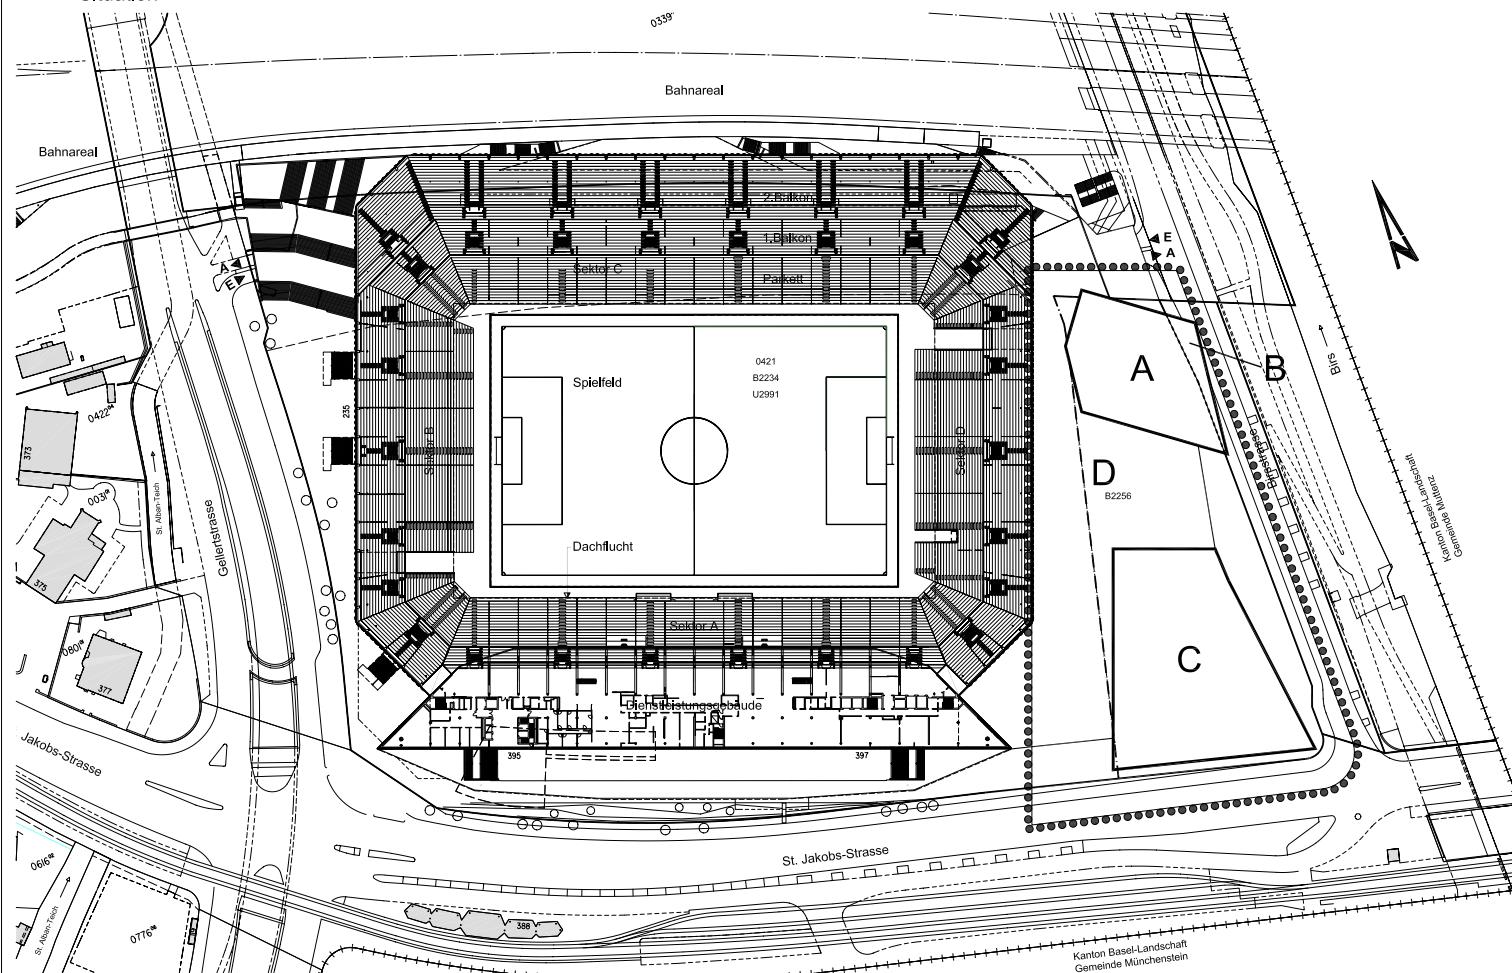

Benützungsbewilligung des Grundbuch- und Vermessungsamtes BS zur Verwendung der CAD-Daten vom 06.02.2004

## Legende

- |         |                       |
|---------|-----------------------|
| •••••   | Planungsperimeter     |
| A       | Baubereich Turm       |
| B       | Baubereich Auskragung |
| C       | Baubereich Garage     |
| D       | Baubereich Plattform  |
| — — — — | Parzellengrenze       |
| — — — — | Baurechtsgrenze       |
| — — — — | Gemeindegrenze        |
| +++++   | Kantongrenze          |

 

Baudepartement des Kantons Basel-Stadt

Hochbau- und Planungsamt Hauptabteilung Planung

St. Jakob-Turm + Stadion-Garage

zwischen St. Jakobs-Strasse, Stadion, Bahnareal und  
Blrsstrasse

|                   |            |
|-------------------|------------|
| Datum:            | 17.10.2003 |
| <b>Revlöslen:</b> |            |
| A:                | 27.01.2004 |
| B:                |            |
| C:                |            |
| D:                |            |
| Format:           | A4         |
| Massstab:         |            |
| Entw./Gez.:       | st/bb      |
| Archiv.-Nr.:      |            |
| Plan Nr.:         | 12'964     |