


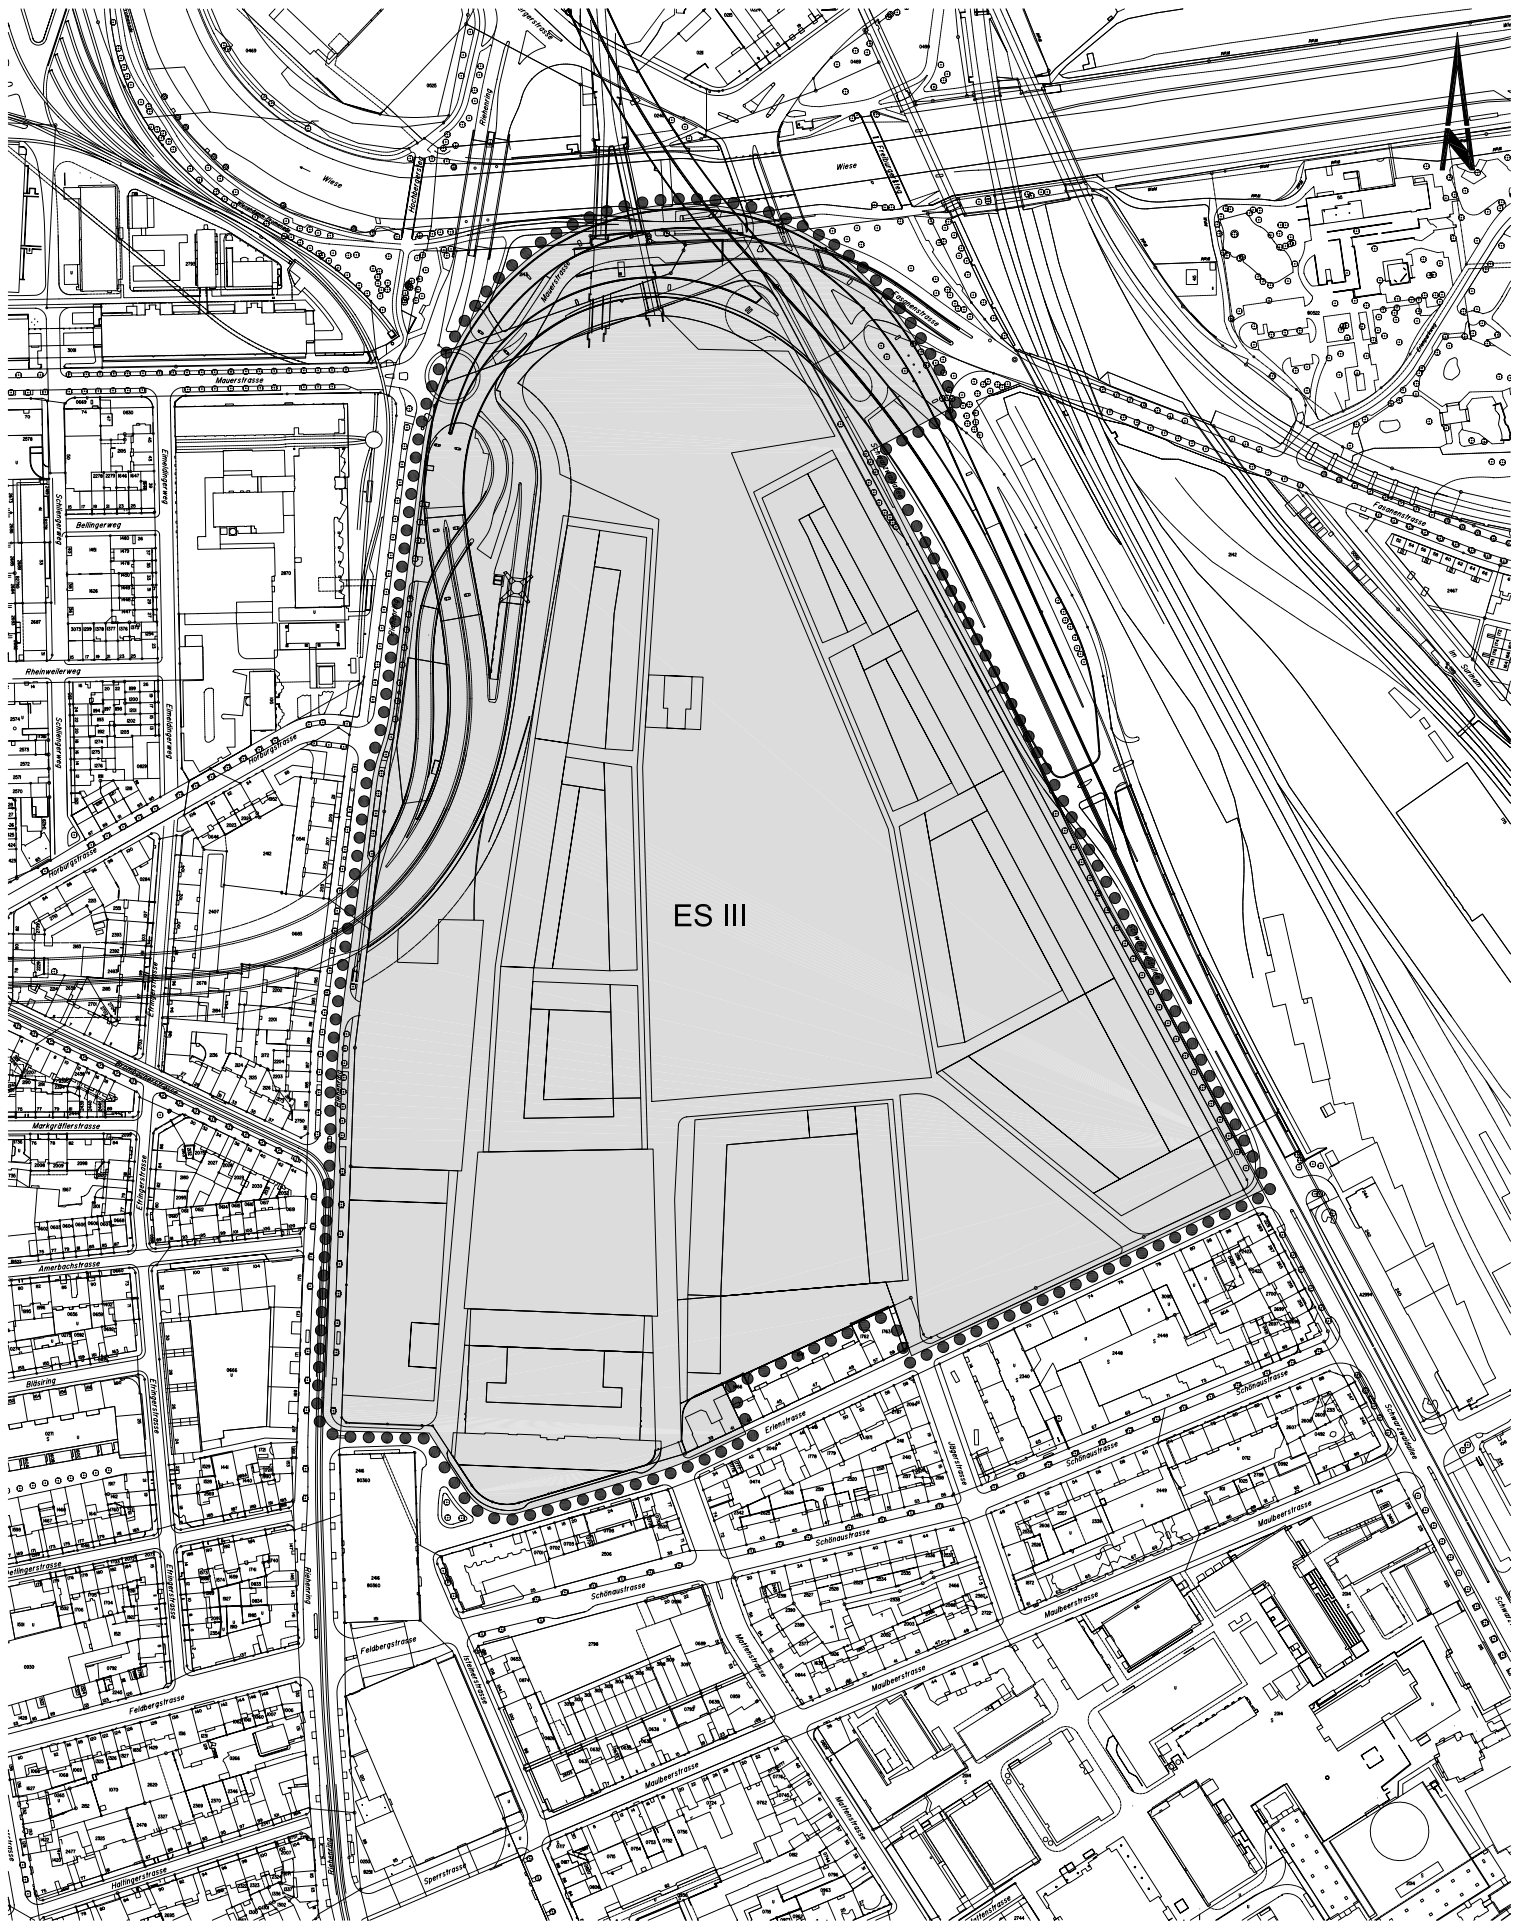

Legende
 ●●● Planungssperimeter

0 25 50 100m
 Benützungsbewilligung des Grundbuch- und Vermessungs-
 amtes BS zur Verwendung der CAD-Daten vom 14.12.1993

Der Kantonsbaumeister:

Der Regierungsratspräsident:

Der Staatsschreiber:



Baudepartement des Kantons Basel-Stadt
 Hochbau- und Planungsamt Hauptabteilung Planung

**Projekt "Erlenmatt" (ehem.
 DB-Güterbahnhofareal)**

**Lärmempfindlichkeits-
 stufenplan**

Datum:	11.08.2003
Projektleiter:	
AC:	
EC:	
Format:	
Messstelle:	
Entw./Gestz:	Wine
Ausdr./NC:	
Archiv-Nr.:	
Plan Nr.:	12945