


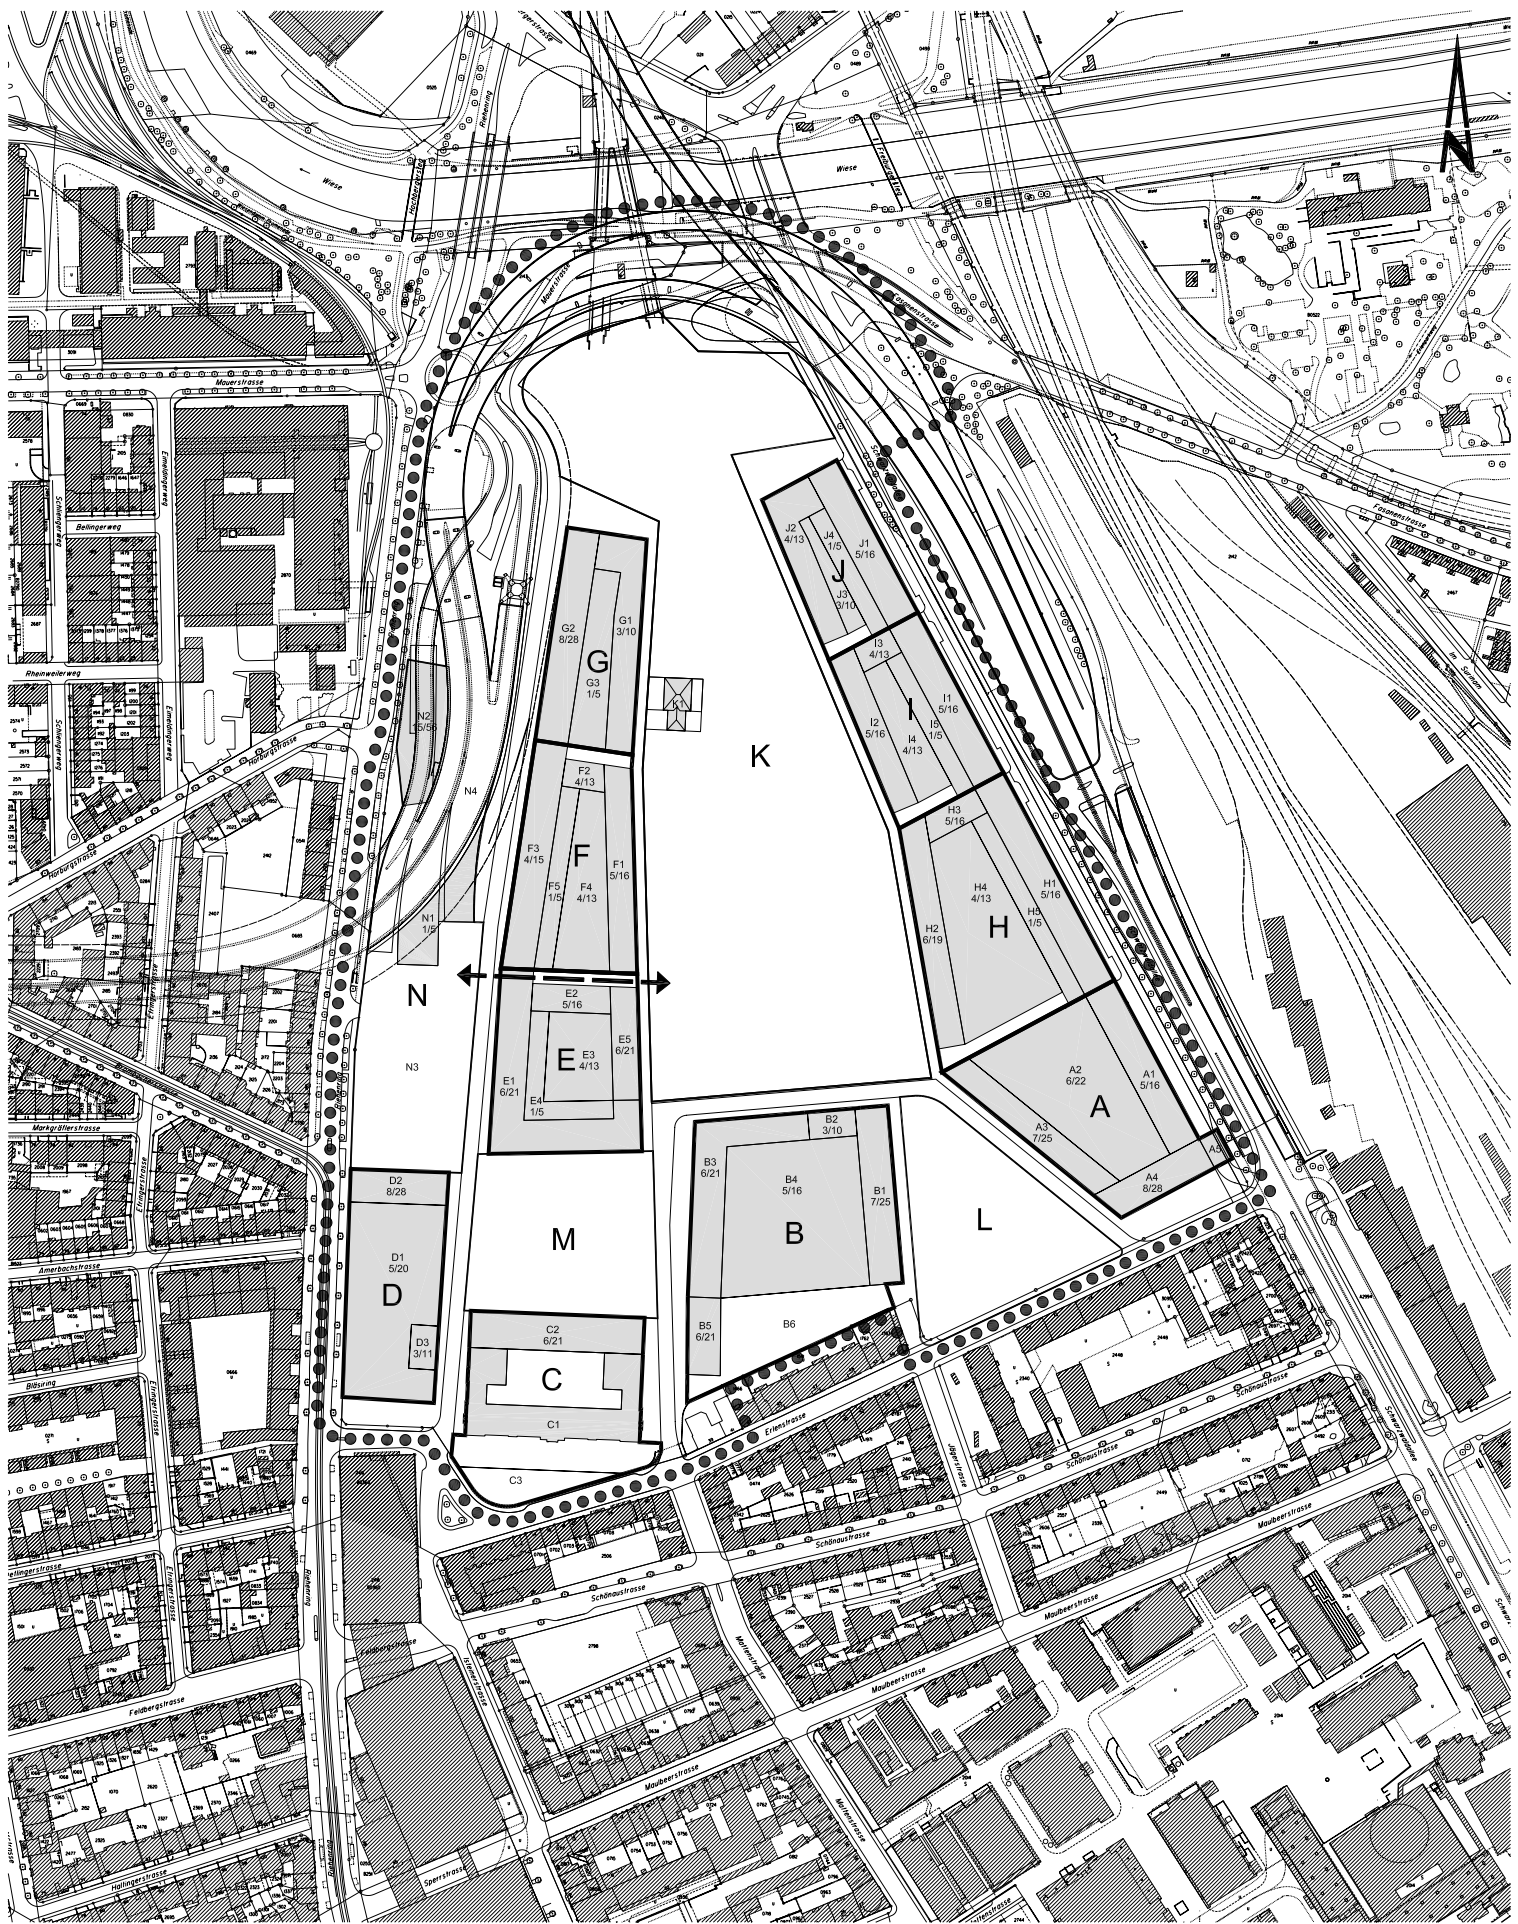

- Legende**
- Baufelder
 - Baubereiche
 - Durchgang
 - Freiräume
 - Planungspolimeter

Benützungsbewilligung des Grundbuch- und Vermessungsamtes BS zur Verwendung der CAD-Daten vom 14.12.1993

Der Kantonsbaumeister:

Der Regierungsratspräsident:

Der Staatsschreiber:



Baudepartement des Kantons Basel-Stadt
Hochbau- und Planungsamt Hauptabteilung Planung

**Projekt "Erlenmatt" (ehem.
DB-Güterbahnhofareal)**

Bebauungsplan

Datum:	11.06.2003
Zeichner:	AL
EC:	
Format:	
Messstab:	
Entw./Gutg.	Wib
Ausdr./N:	
Archiv-Nr.:	
Plan Nr.:	12944