



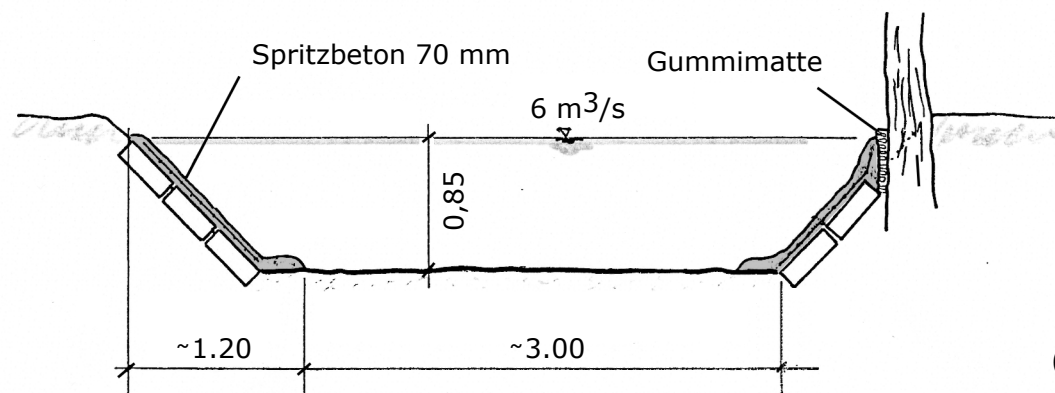

(Dieser Sanierungsvorschlag ist nicht weiter verfolgt worden)

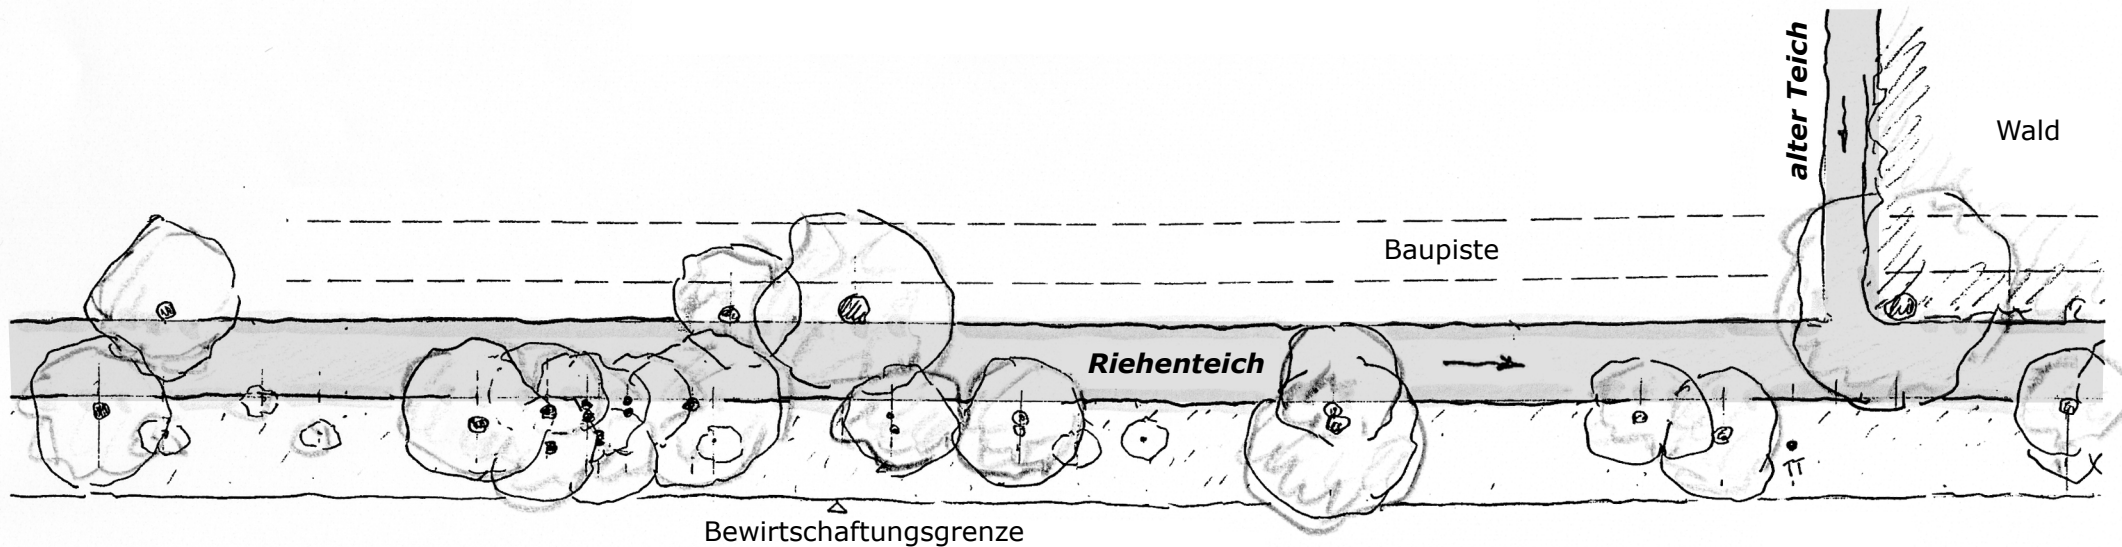

Industrielle Werke, Basel
Margarethenstrasse 40
4008 Basel

Riehenteich, Aubach

Sanierung Riehenteich für $Q = 6.0 \text{ m}^3/\text{s}$
Wiederherstellung des ursprünglichen Zustandes

M = 1 : 200

Juni 2004