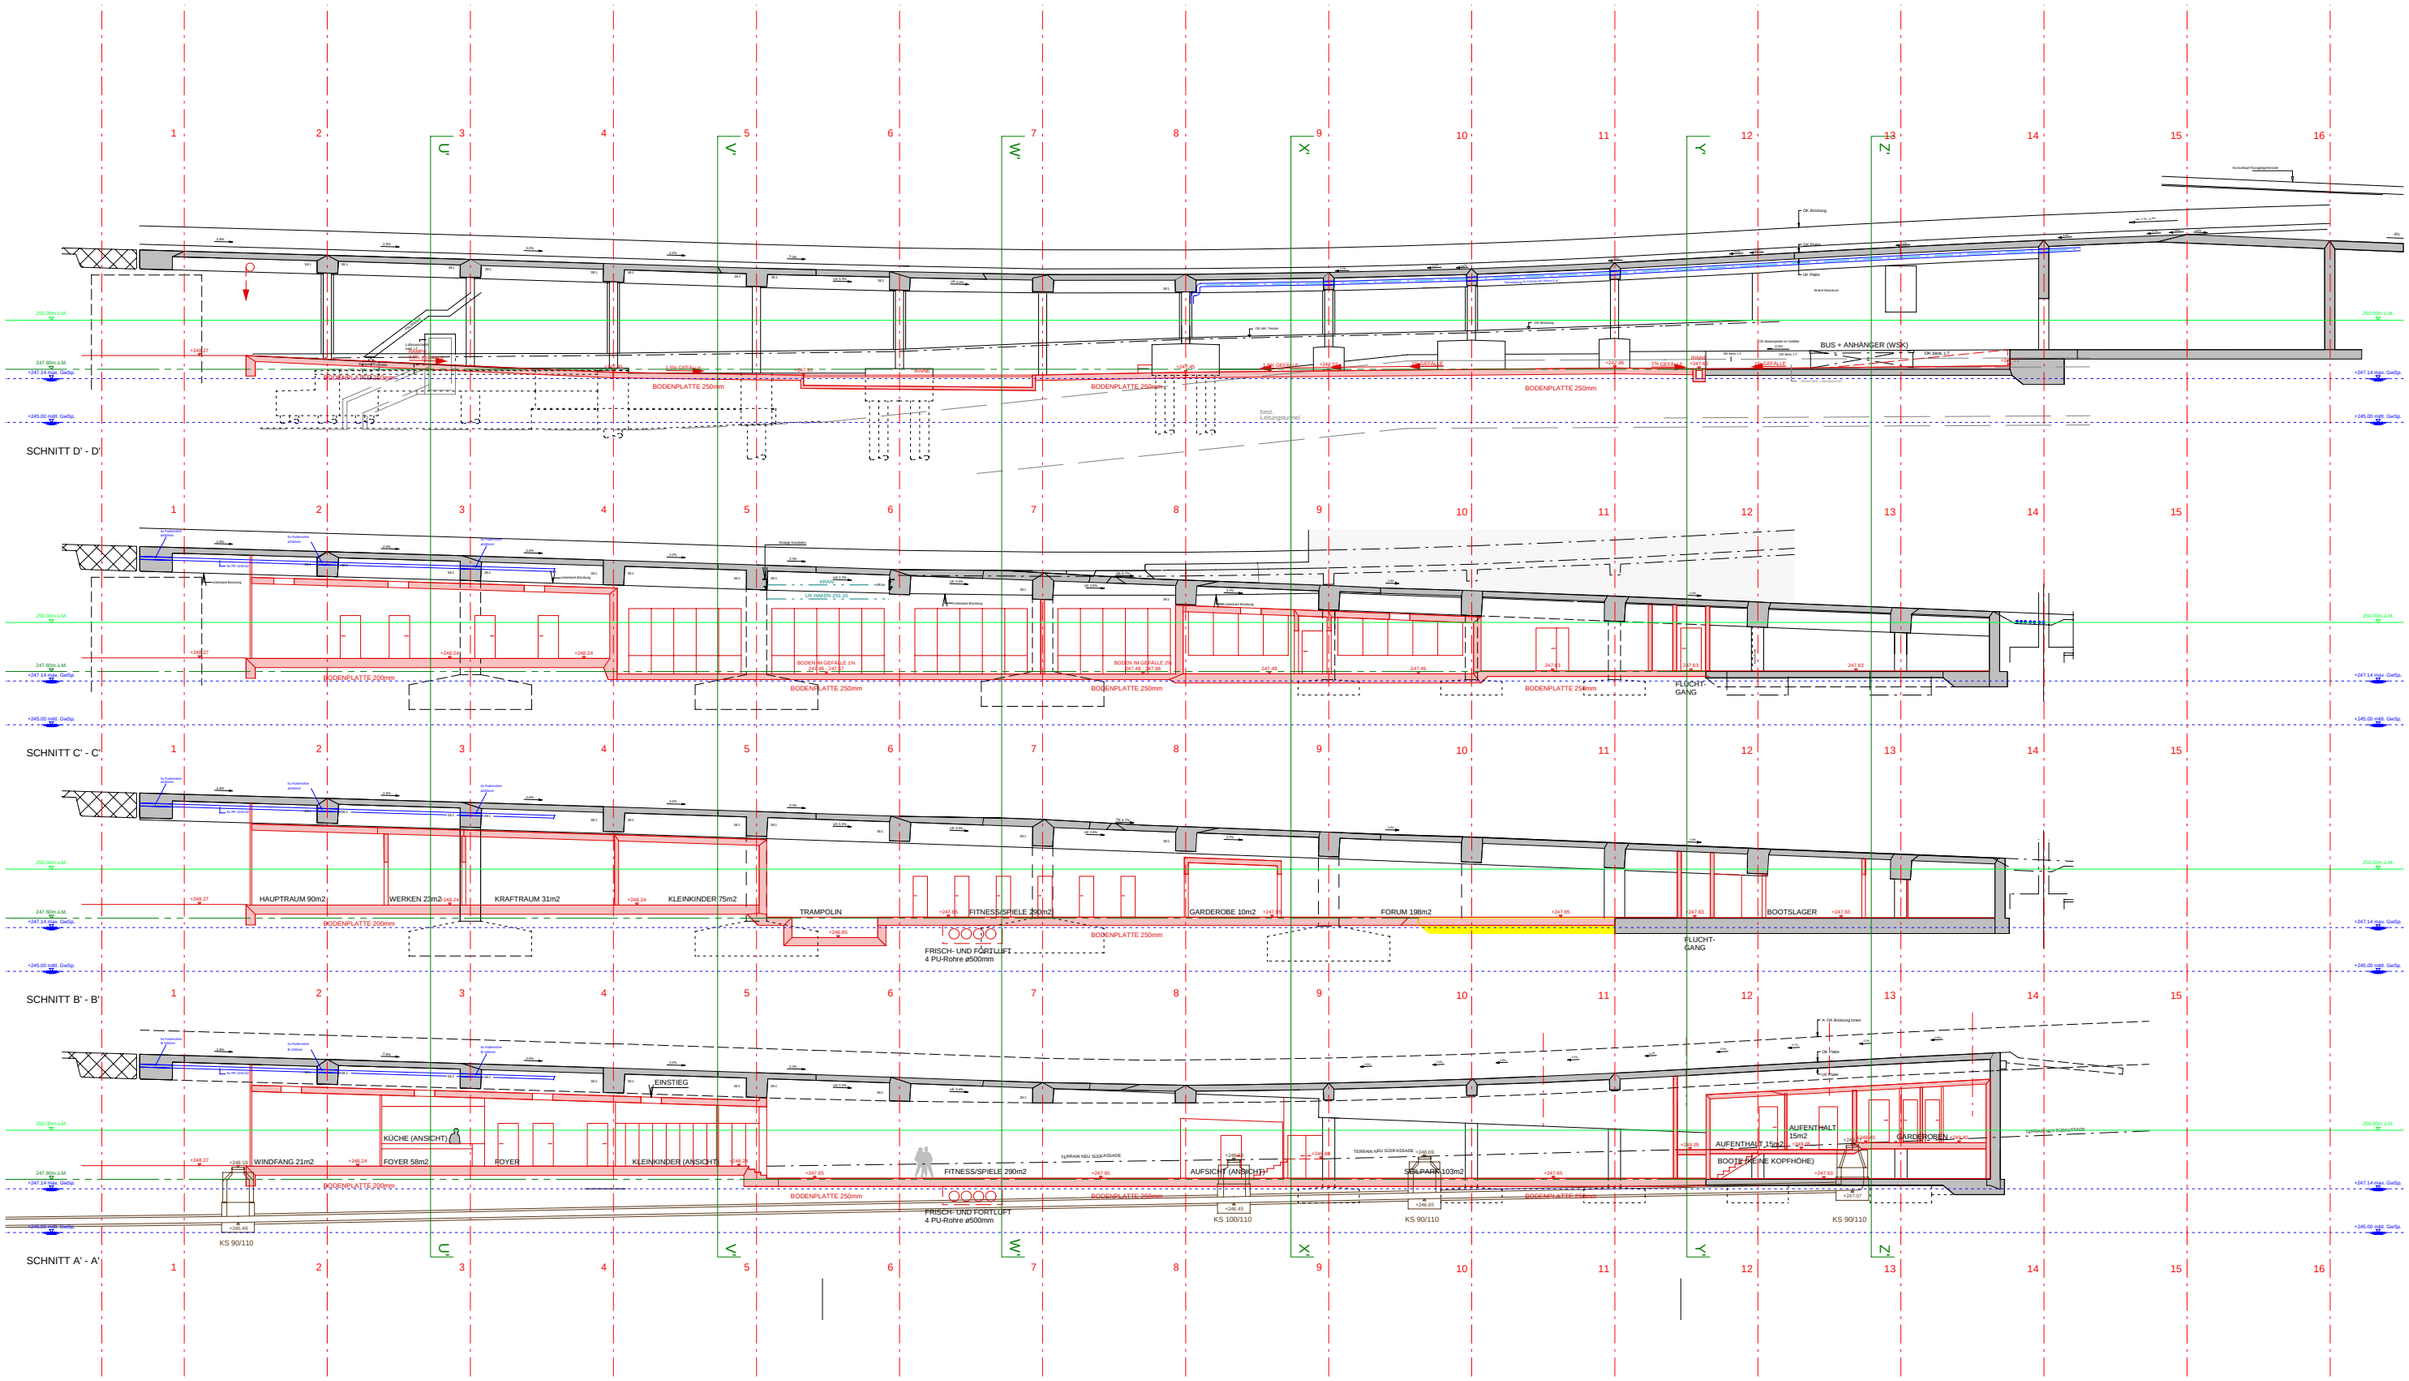

Dreirosenbrücke, Vorlandbau Kleinbasel / Einbau von Nutzräumen

Längsschnitte A, B, C und D MST. 1:300

0 2m 5m 10m

Auszug Plan Nr. 22-103 J. Oplatek Architekt SIA, Basel / 09.Dez. 2004