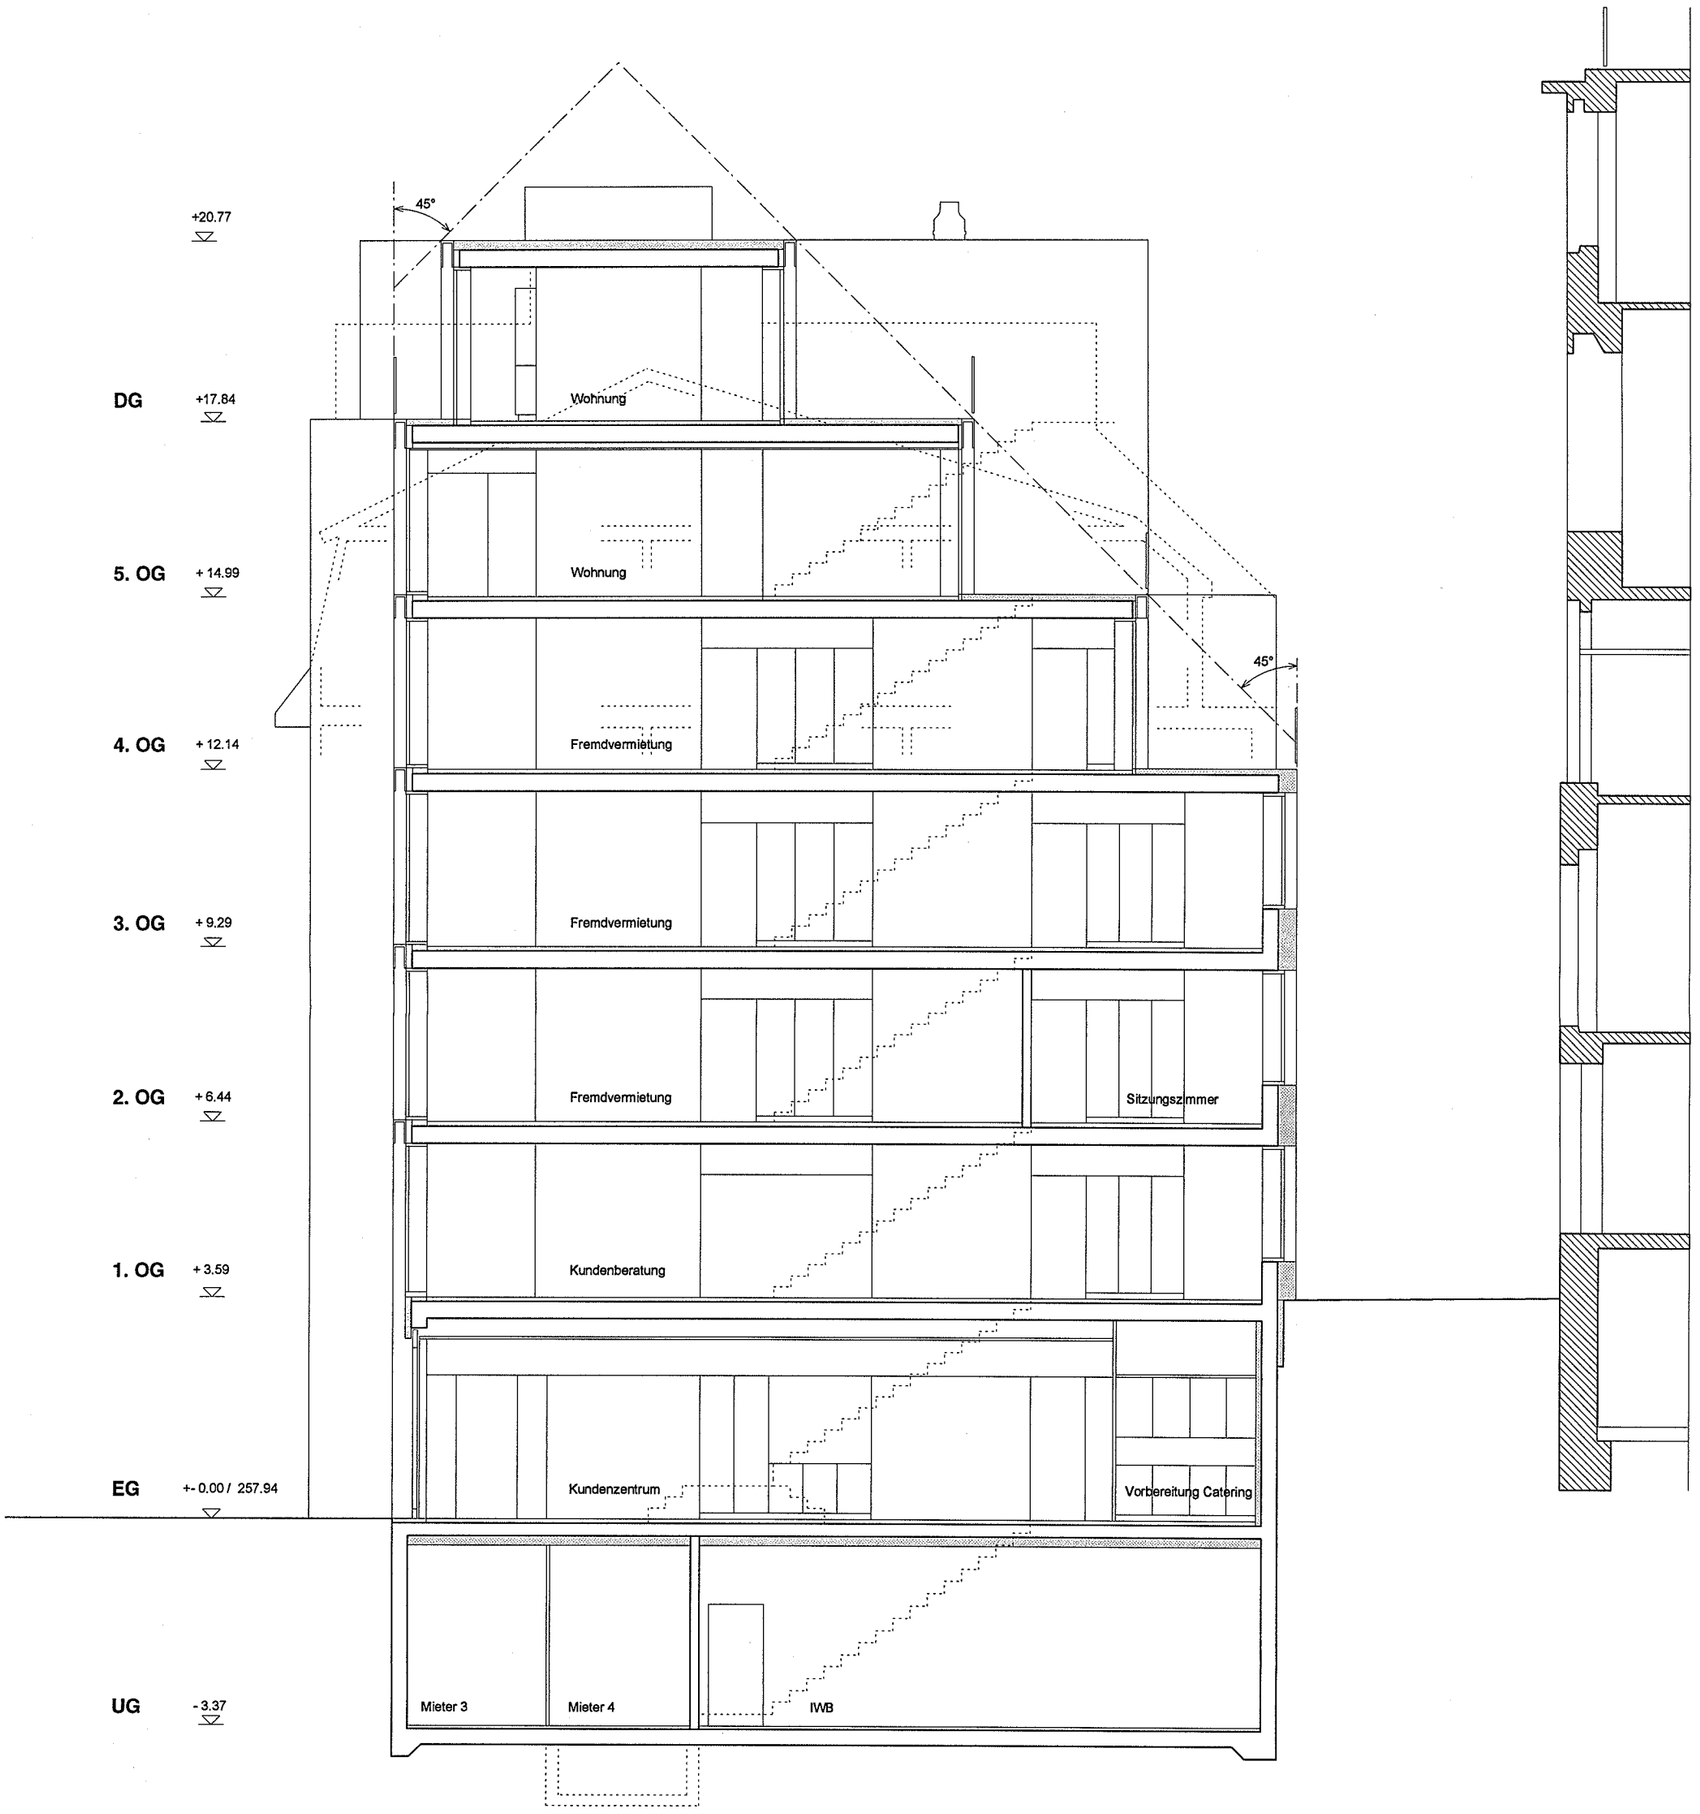

osolin & plüss architekten BSA AG **Rappoltshof 10** **CH - 4057 Basel** **T 061 691 14 64** **F 061 691 74 92** **op.bs@osolinpluess.ch**
Minervastr. 114 **CH - 8032 Zürich** **T 01 381 83 01** **F 01 381 83 12** **op.zh@osolinpluess.ch**

IWB IWB Basel, Steinenvorstadt 14
IWB Kundenzentrum, Steinenvorstadt 14 Postfach, 4008 Basel

Format A3 gez. 25.05.04/cs
Druckdatum 25.05.04

Revidiertes Vorprojekt (provisorisch) für Ratschlag **Schnitt 1 : 100**

100-35