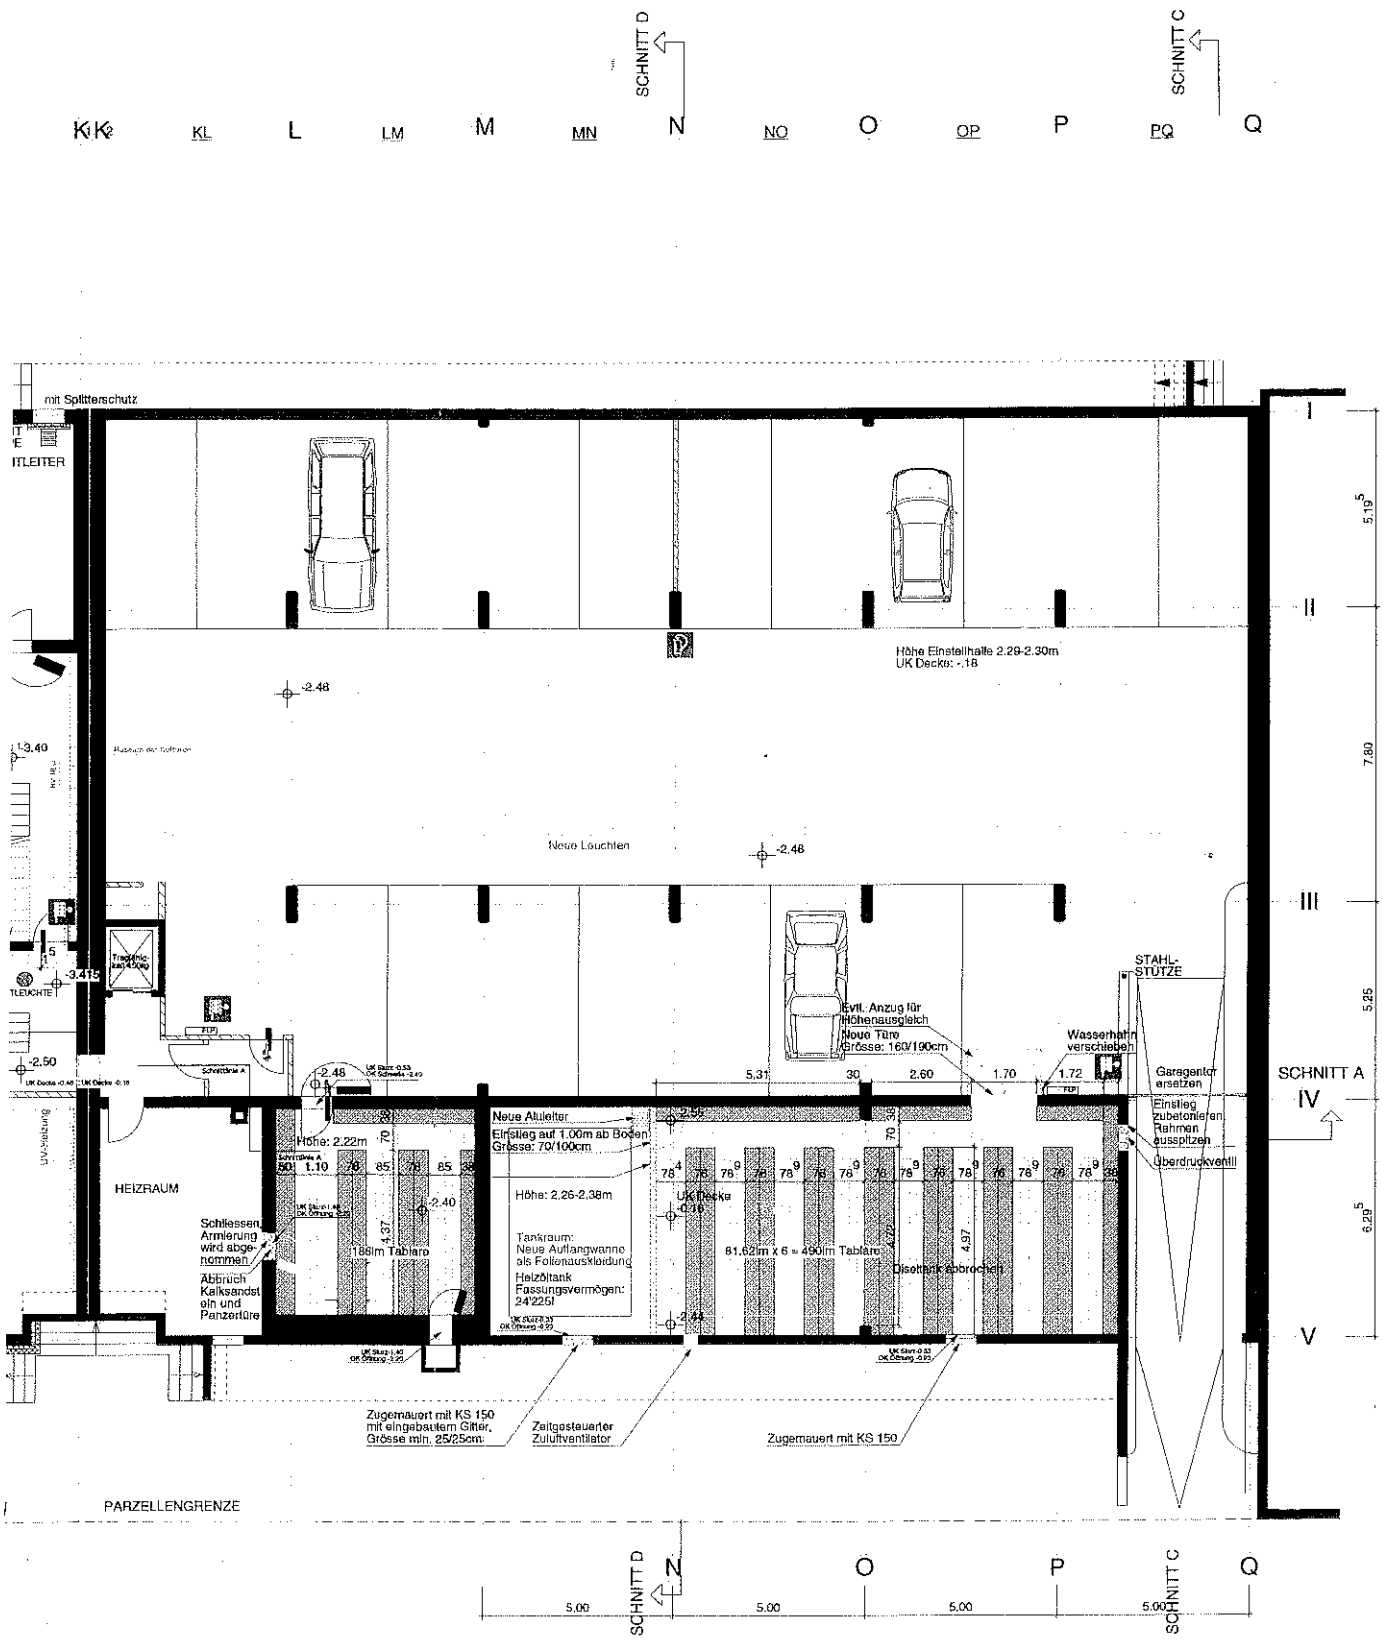

Total: 490 + 186 = 676lm Tablare

Grundriss UG 1:200