


Beilage 1

Übersichtsplan Ratschlag Erschliessung Erlenmatt Teil 1 + Parkanlagen und Ratschlag Erschliessung Erlenmatt Teil 2 + Plätze

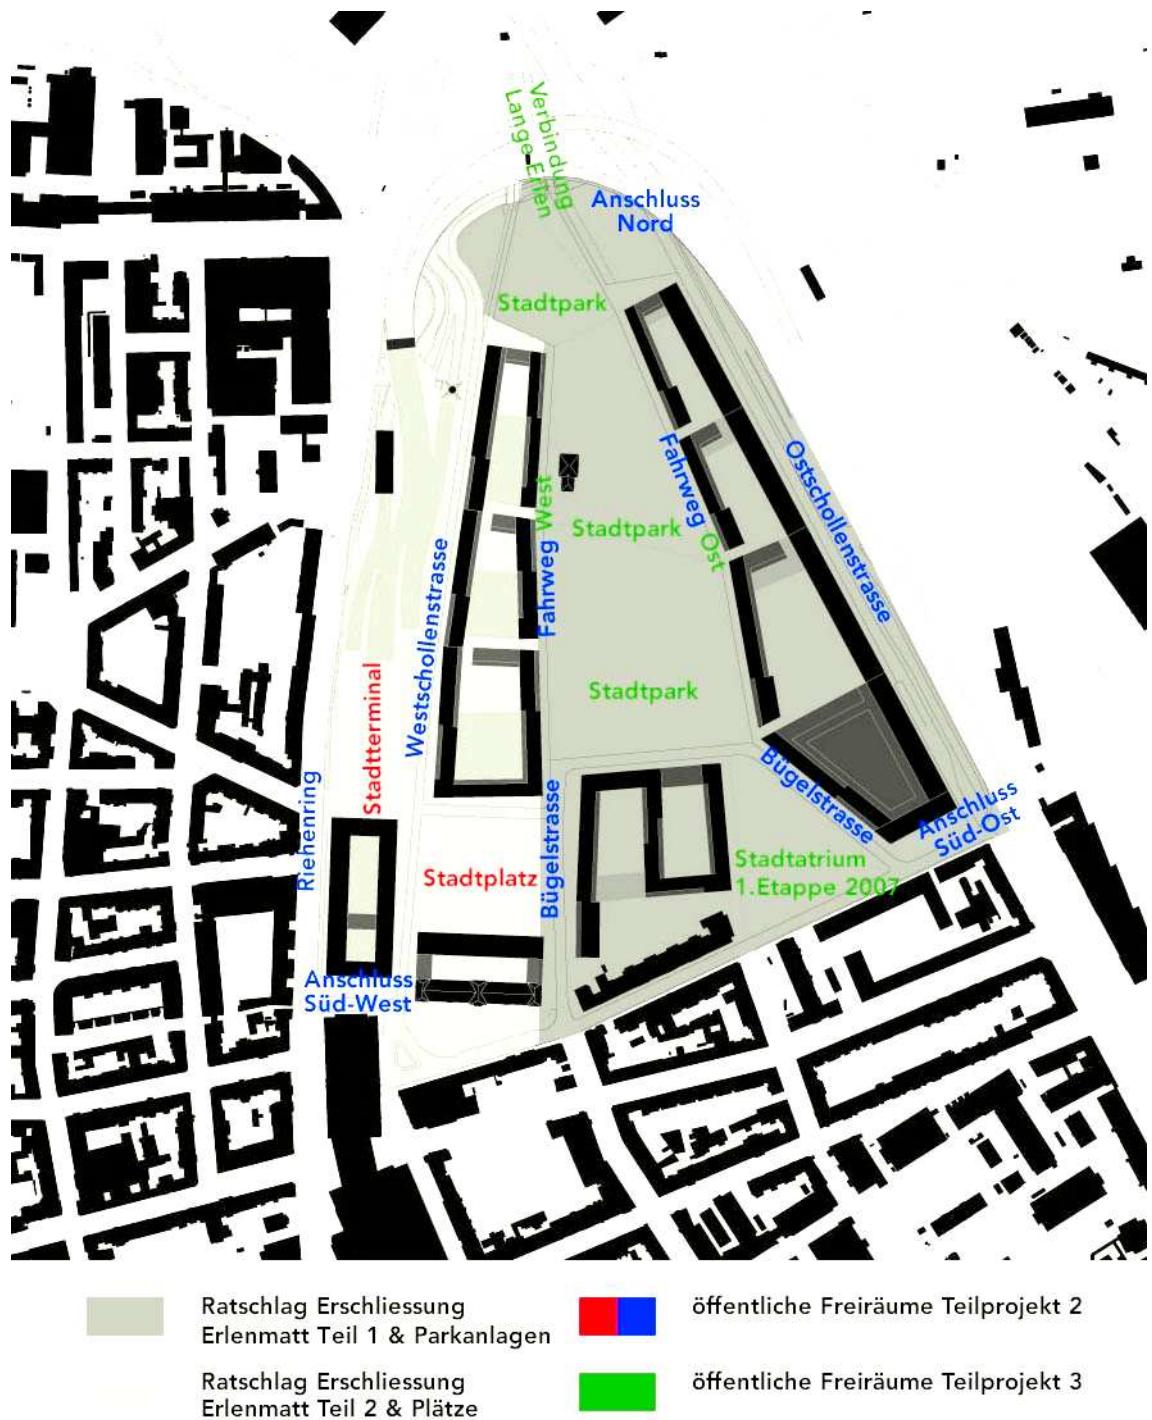

Mit Ausnahme der Namen «Riehenring» und «Erlenstrasse» handelt es sich bei den Bezeichnungen um Projektnamen und nicht um Flur- und Strassennamen. Die definitive Namensgebung erfolgt zu einem späteren Zeitpunkt durch die Nomenklaturkommission.