


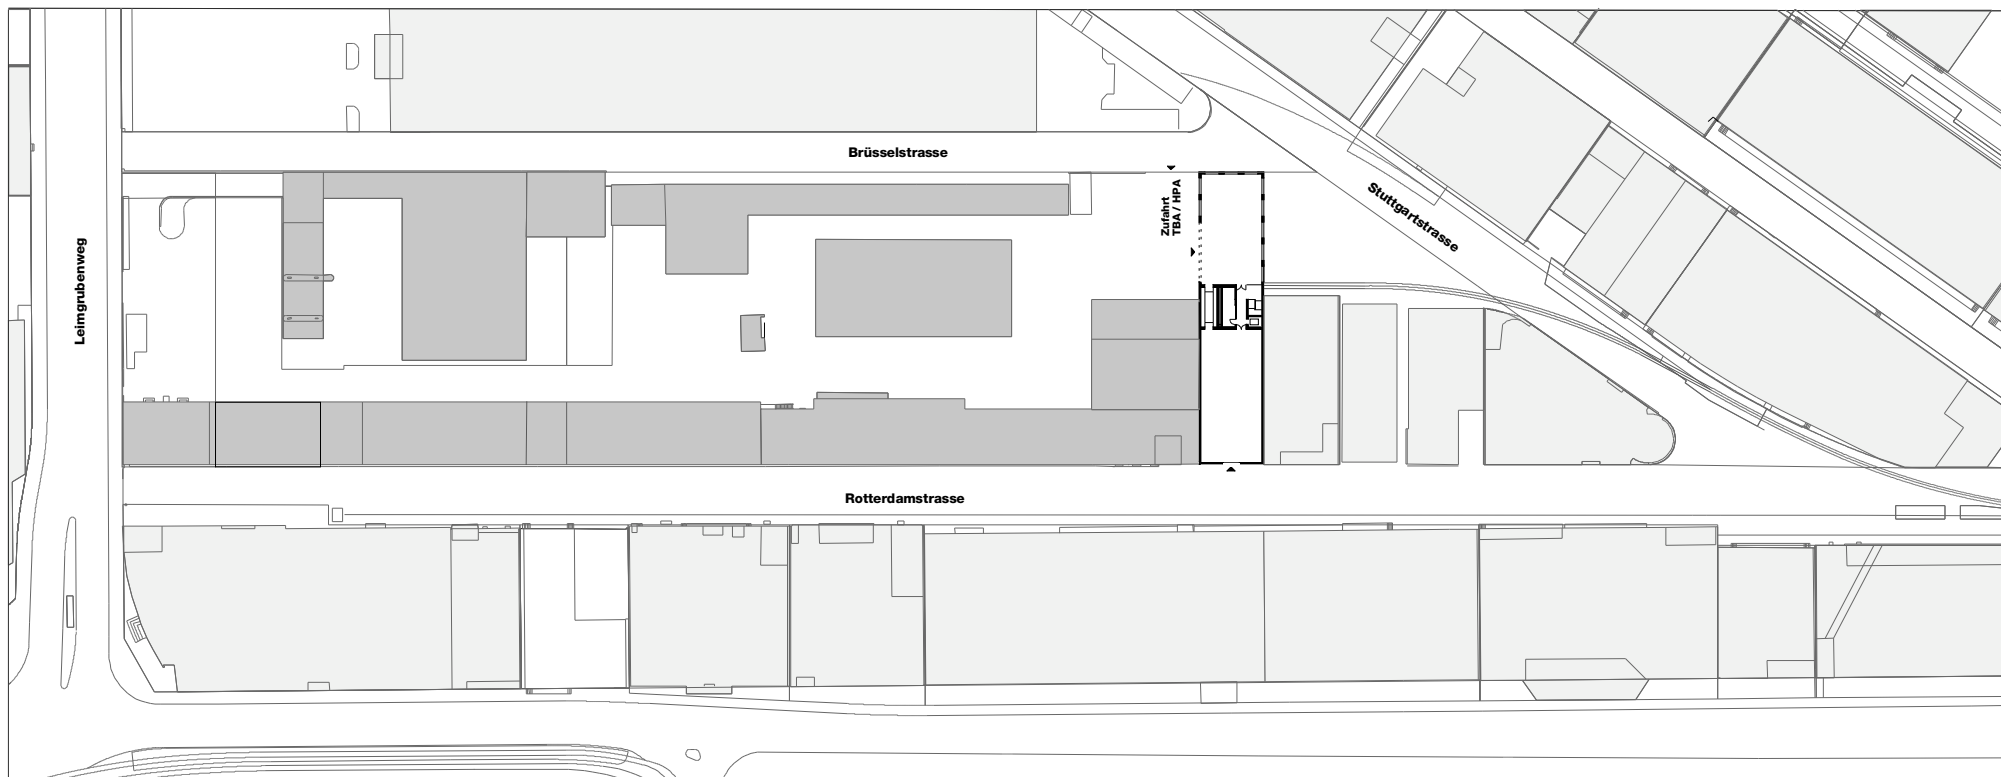

Baudepartement des Kantons Basel-Stadt
 Hochbau- und Planungsamt Hauptabteilung Hochbau
 Neubau Werkstätten Areal Leimgrubenweg
 Situation 1:1500
 Planerteam Werkstätten Leimgrubenweg c/o **MARTIN WEIS** ARCHITEKTEN