


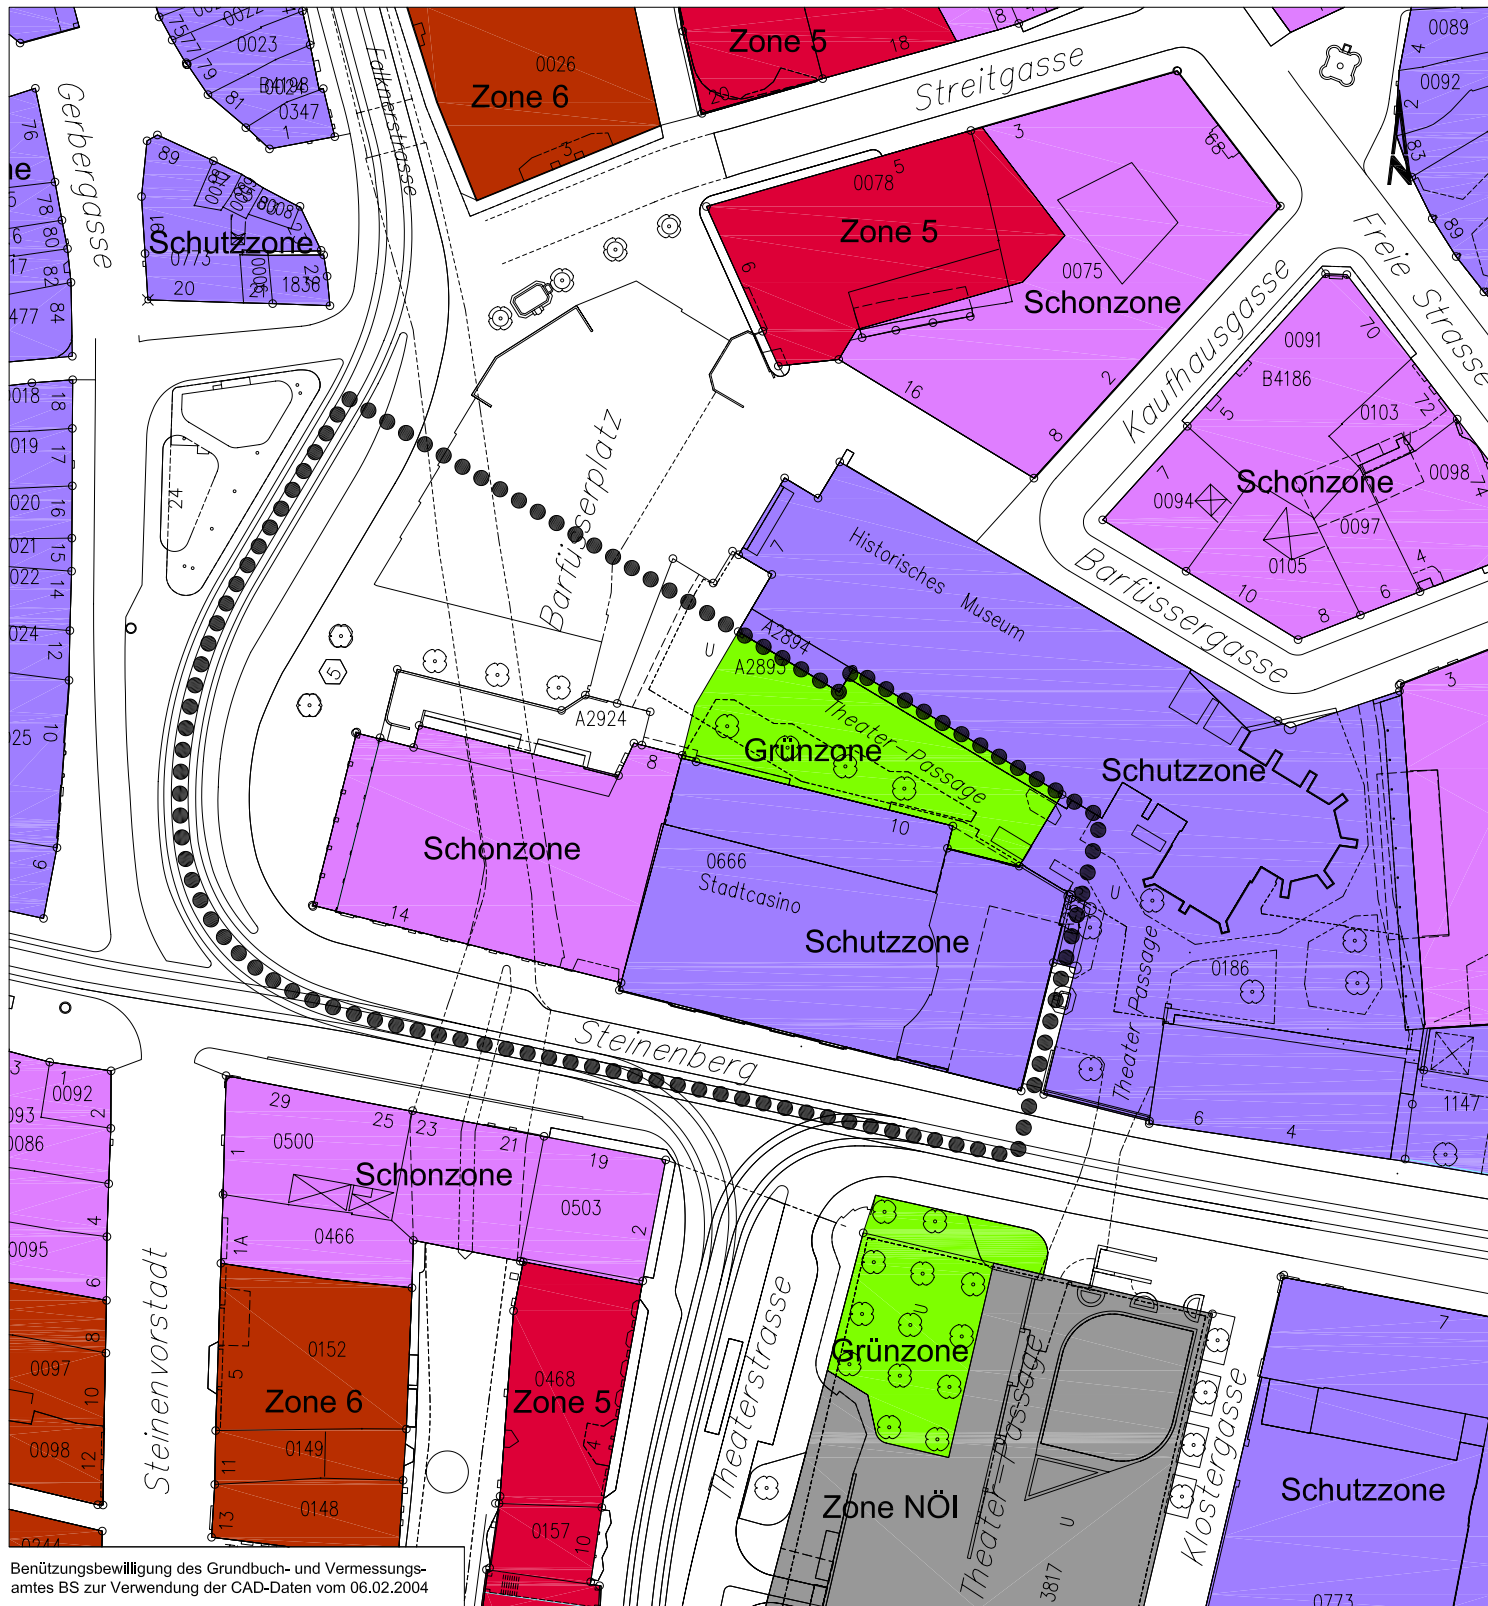

0 25 50m

Legende

Planungsperimeter

Baudepartement des Kantons Basel-Stadt

Hochbau- und Planungsamt Hauptabteilung Planung

Stadtcasino

Zonenänderungsplan bestehende Zonen

Datum	09.12.2005
Revision	
Format	A4
Massstab	1:1'000
ProjektleiterIn	fe
ZeichnerIn	se
Archiv-Nr.	
Plan-Nr.	13'173