

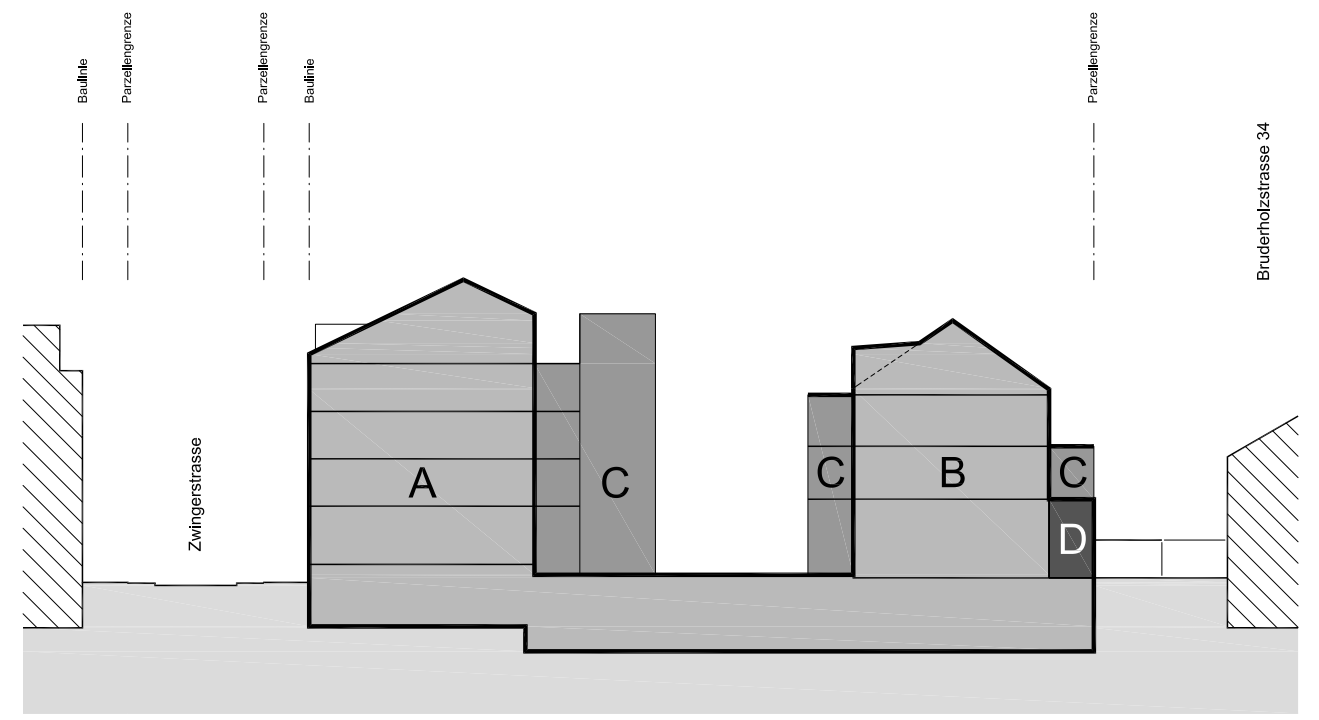


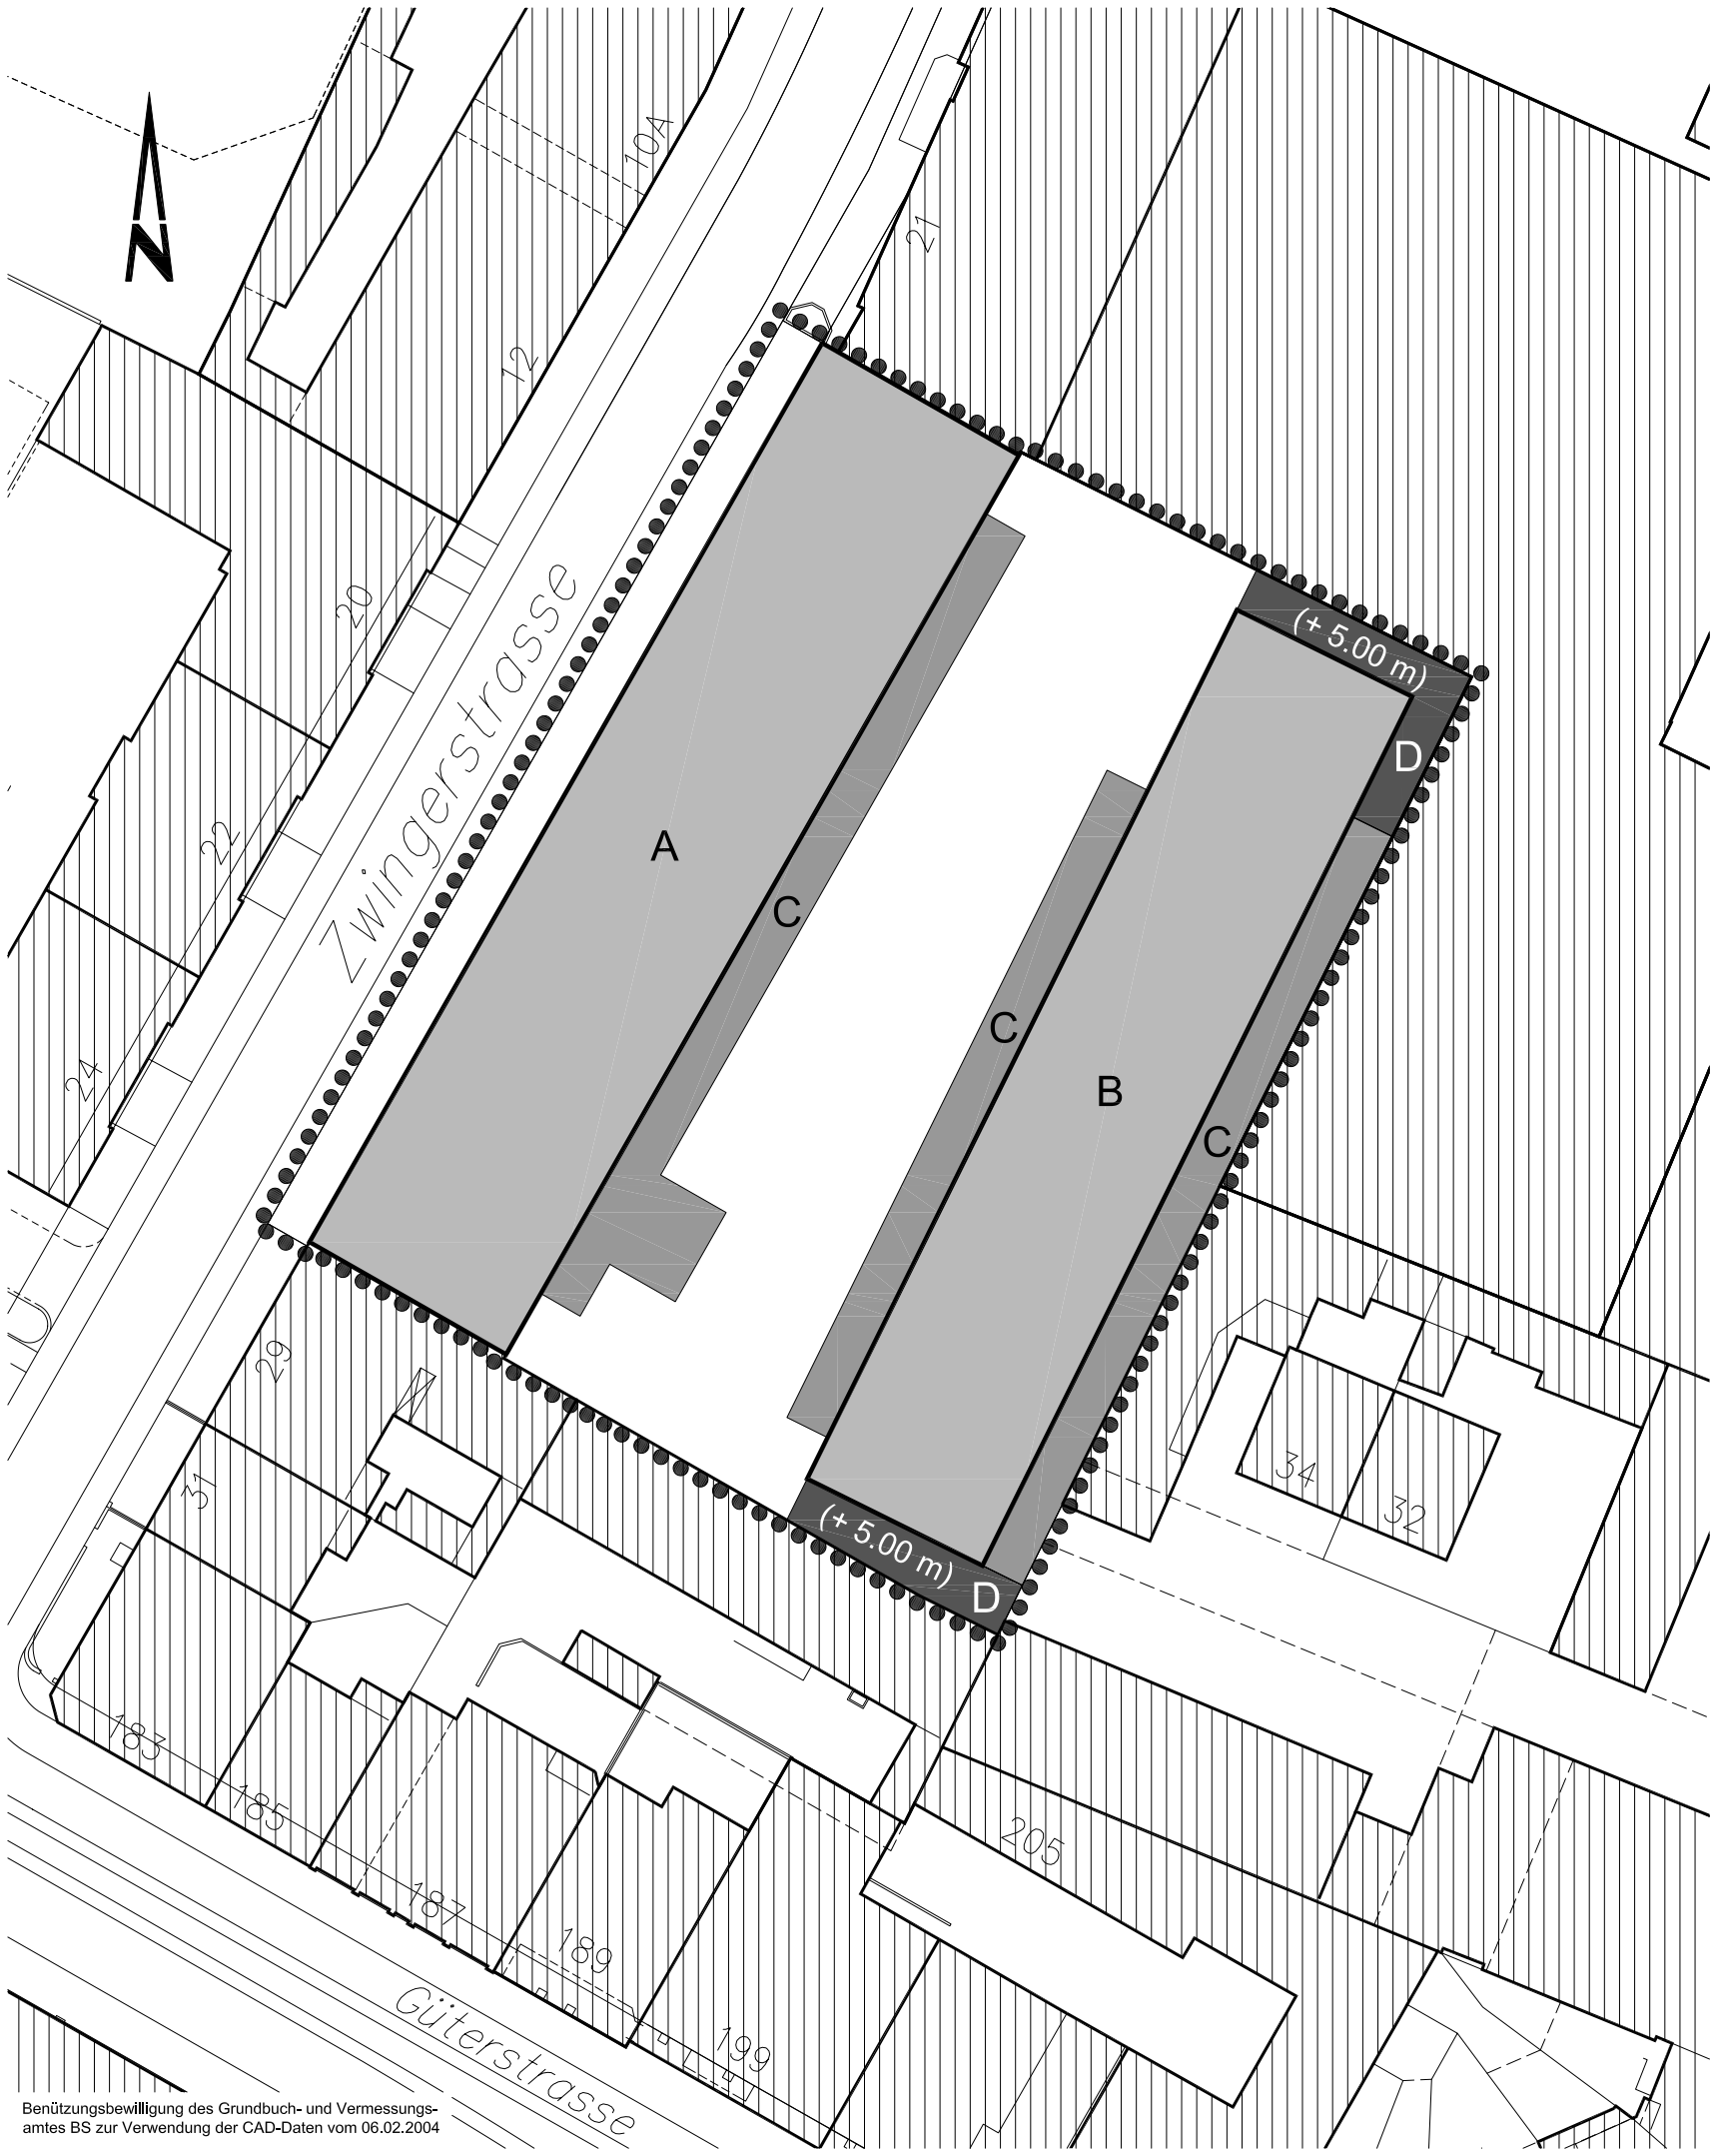

Querschnitt

Legende

- Planungsperimeter
- A+B Baubereich A+B
- C Baubereich C
- D Baubereich D

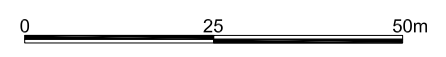

Baudepartement des Kantons Basel-Stadt
Hochbau- und Planungsamt Hauptabteilung Planung

Entwurf

Zwingerstrasse 25

Bebauungsplan

Datum	
Revision	
Format	A3
Massstab	1:500
Projektleiter	st
Zeichner	b5
Archiv-Nr.	
Plan-Nr.	13'189

Rittergasse 4 CH-4001 Basel Telefon 061 / 267 92 25 Fax 061 / 267 67 43