





Legende

- Planungsperimeter
- Blockrandbereich
- Bereich A
- Volumenstudie

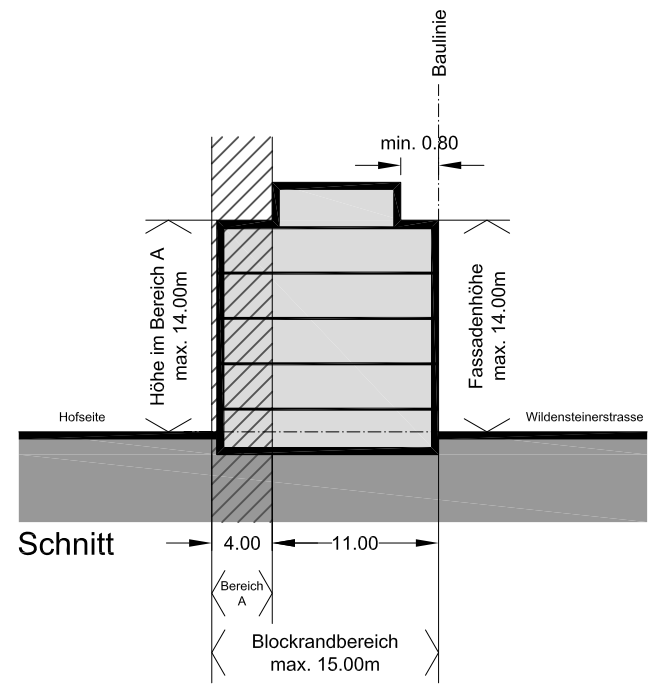

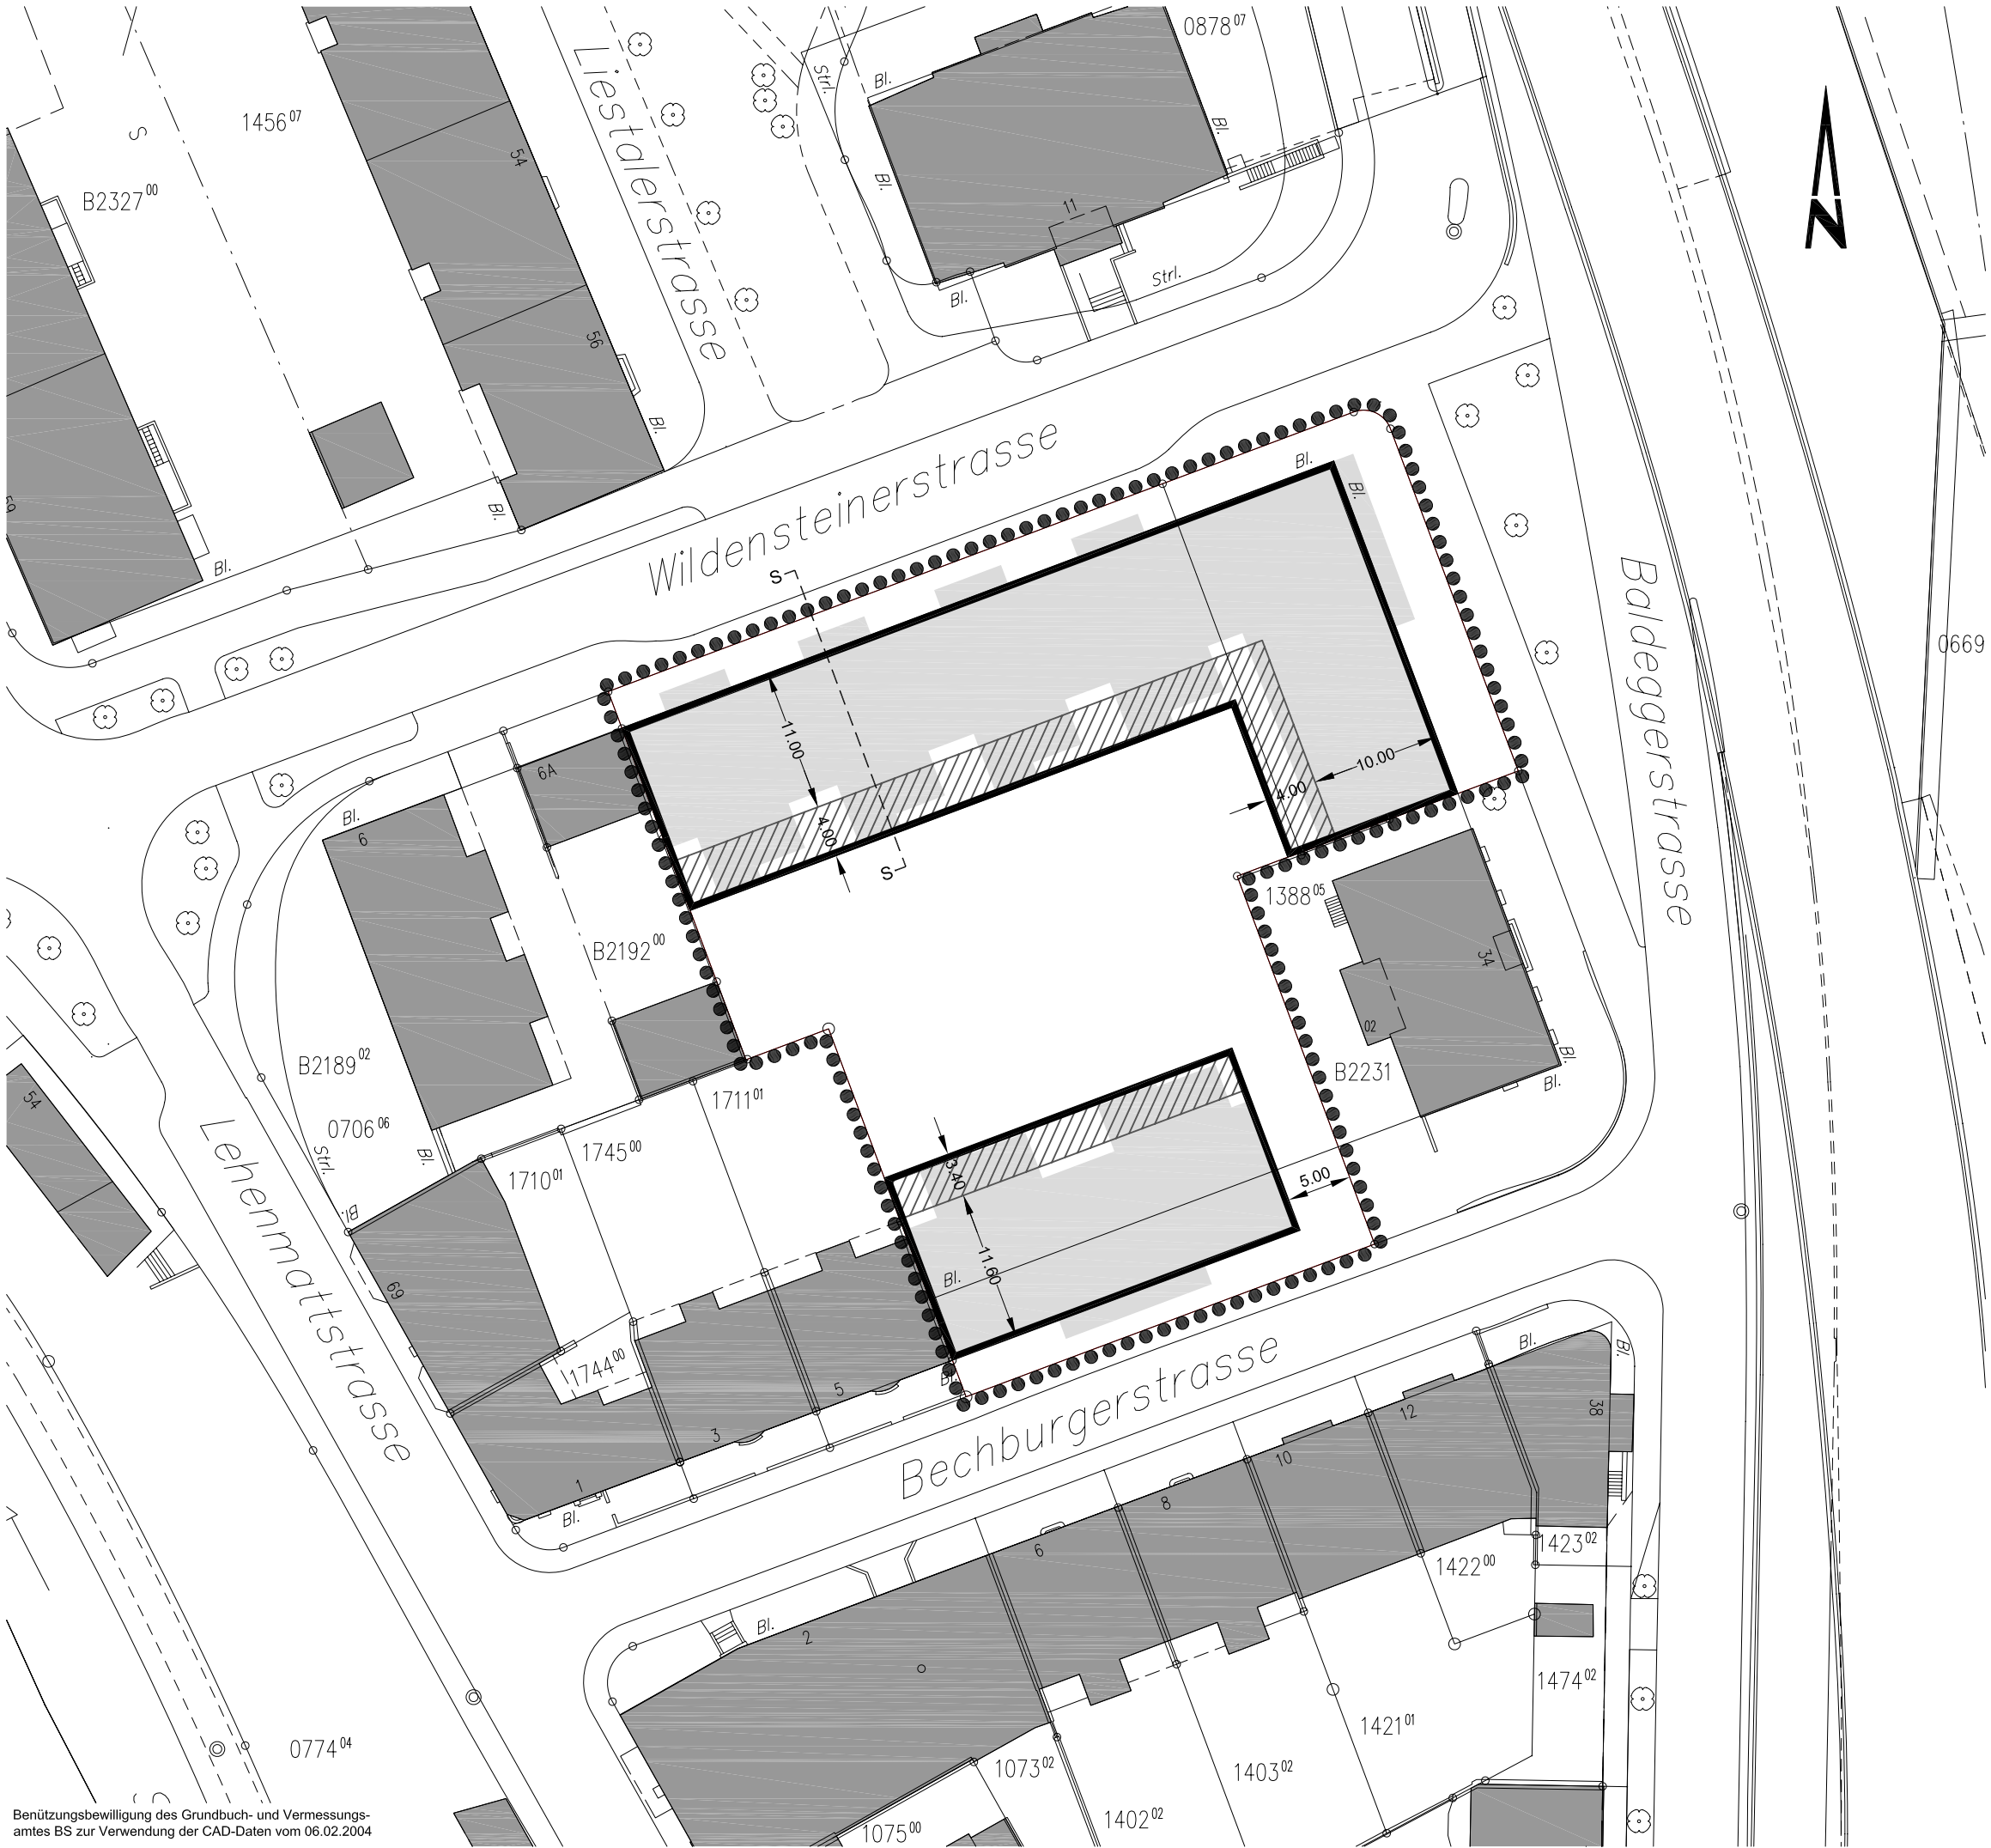

Baudepartement des Kantons Basel-Stadt

Hochbau- und Planungsamt Hauptabteilung Planung

Areal Wildensteinerstrasse Bebauungsplan	Datum	01.06.2007
	Revision	
	Format	A3
	Massstab	1:500
	Projektleiter	fe
	Zeichner	bö
Archiv-Nr.		
Plan-Nr.	13'259	

Rittergasse 4

CH-4001 Basel

Telefon 061 / 267 92 25

Fax 061 / 267 67 43

Benützungsbewilligung des Grundbuch- und Vermessungs-amtes BS zur Verwendung der CAD-Daten vom 06.02.2004