


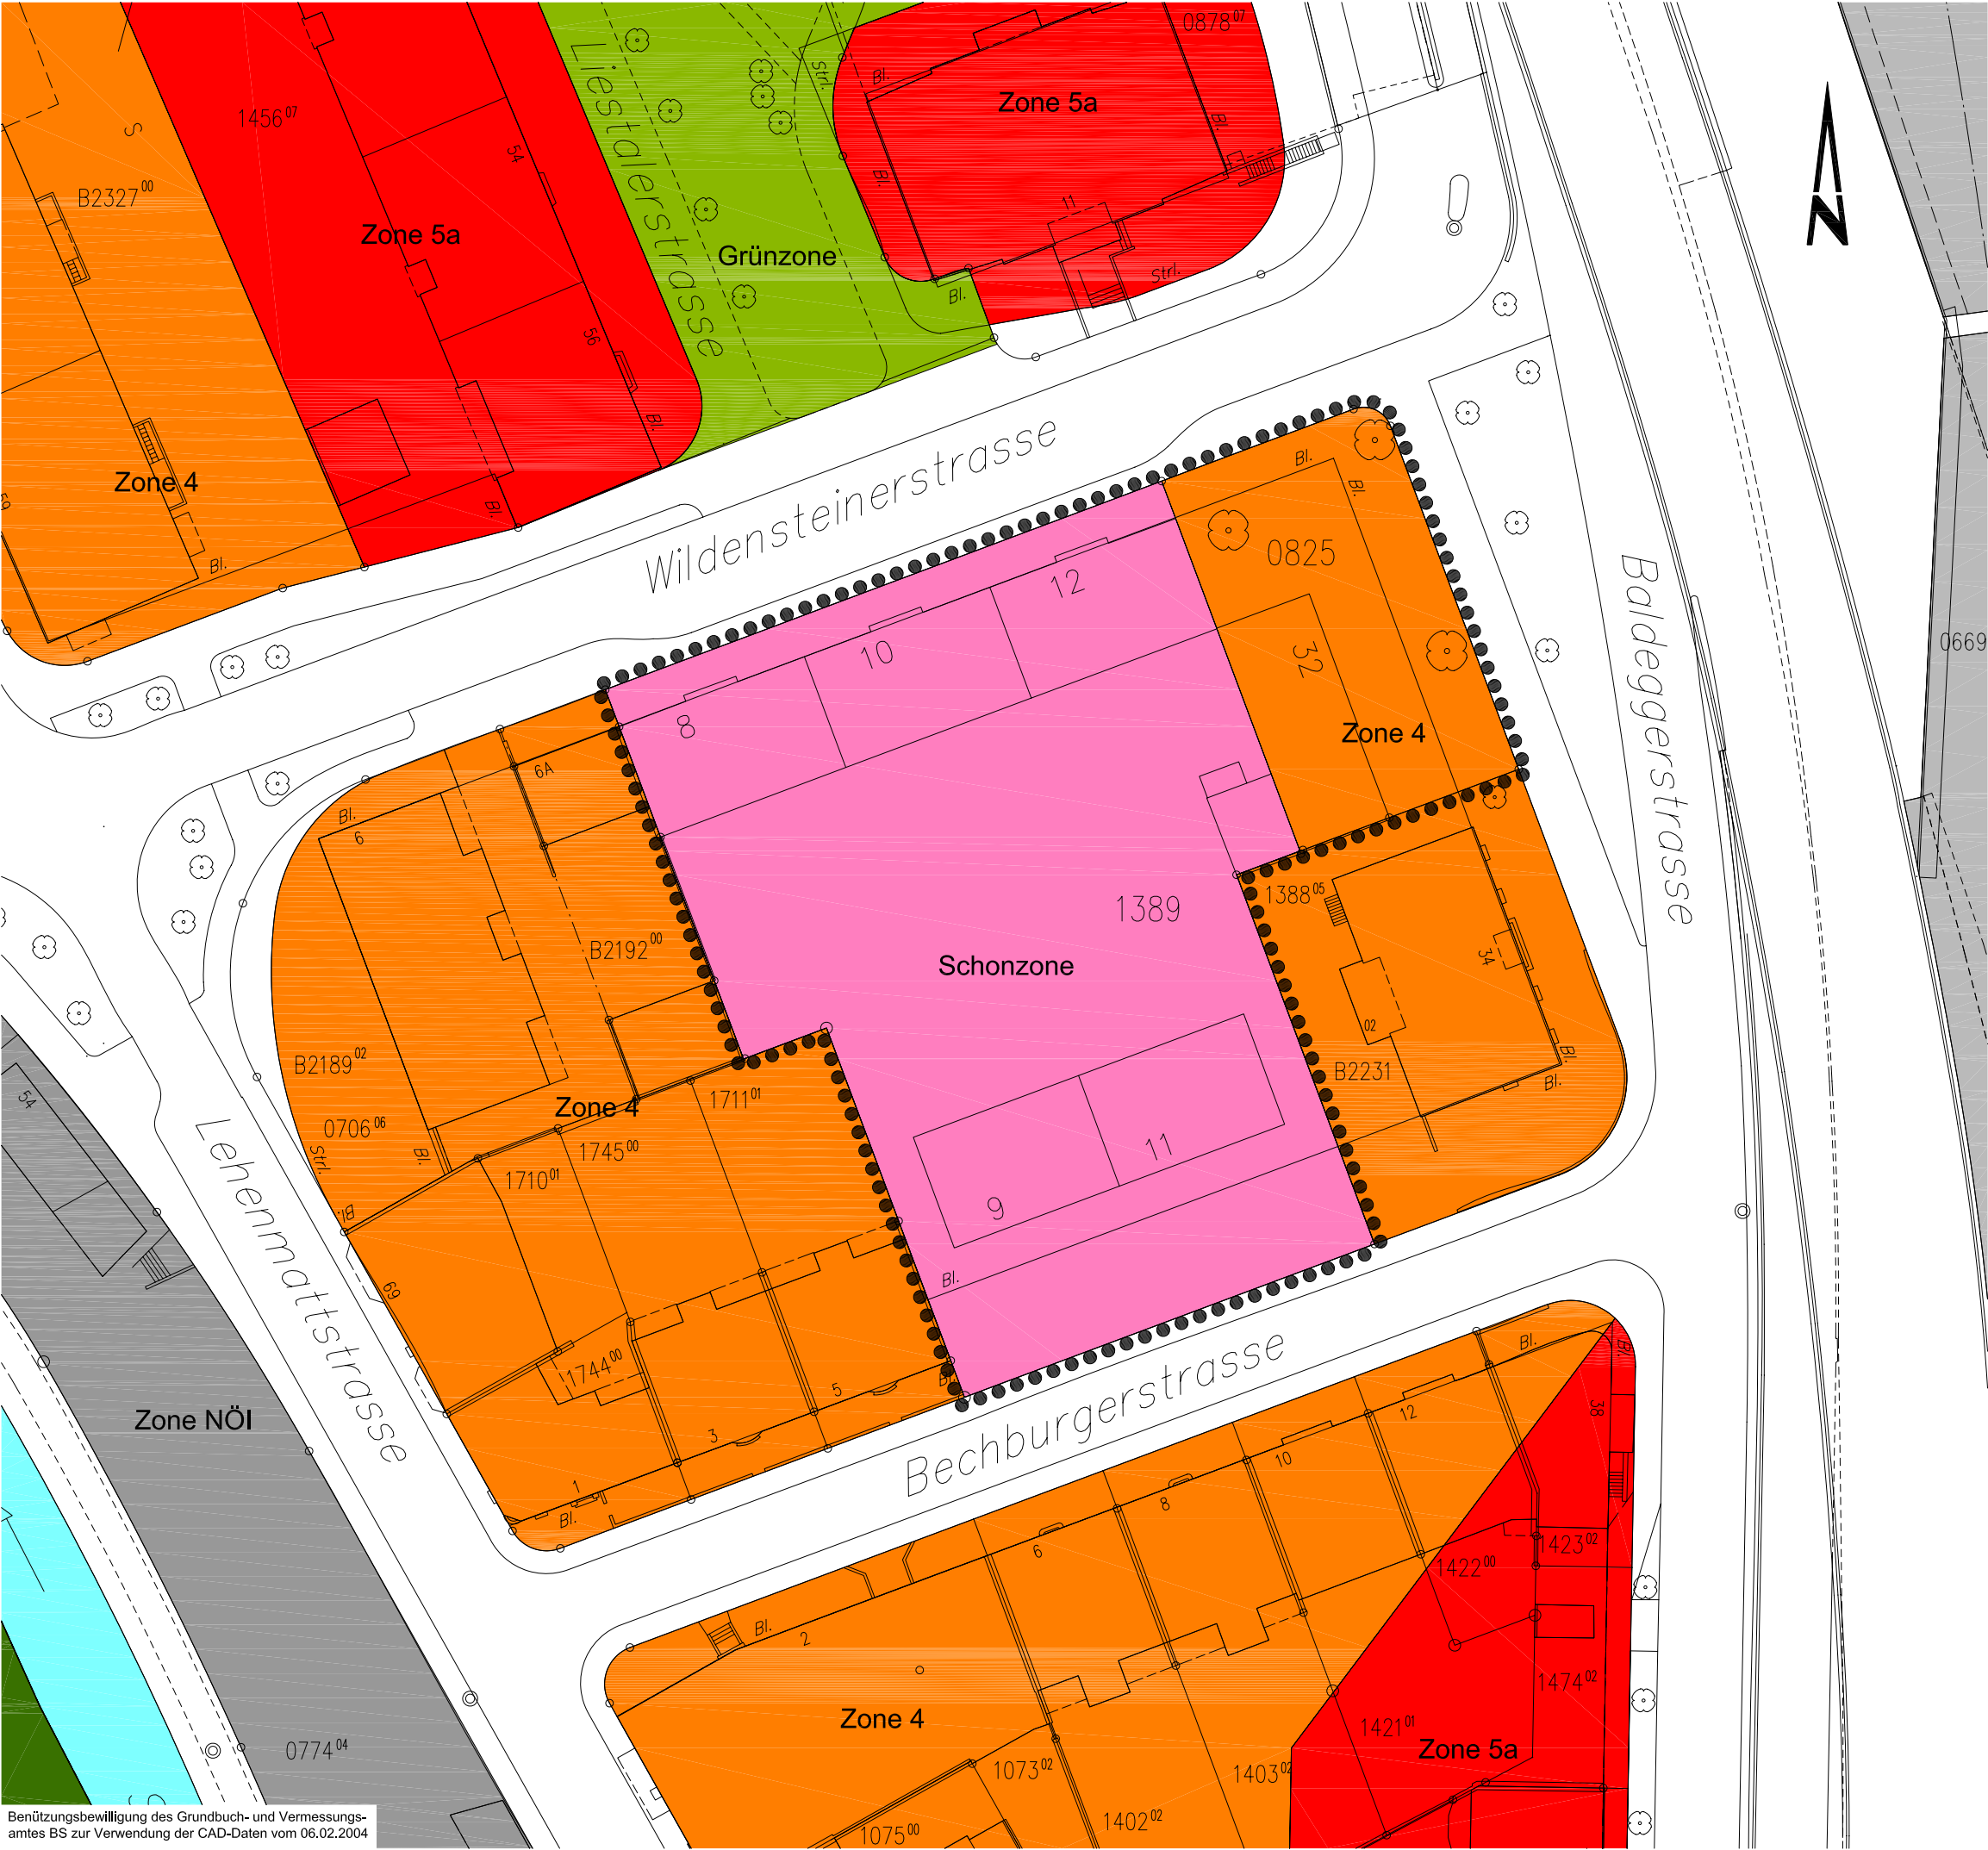

Benützungsbewilligung des Grundbuch- und Vermessungs- amtes BS zur Verwendung der CAD-Daten vom 06.02.2004

Legende

●●●●● Planungsperimeter



Baudepartement des Kantons Basel-Stadt
Hochbau- und Planungsamt Hauptabteilung Planung

Areal GGG
Wildensteinerstrasse

Zonenänderungsplan
Bestehende Zonen

Datum	01.06.2007
Revision	
Format	A3
Massstab	1:500
Projektleiter	fe
Zeichner	bß
Archiv-Nr.	
Plan-Nr.	13'260