


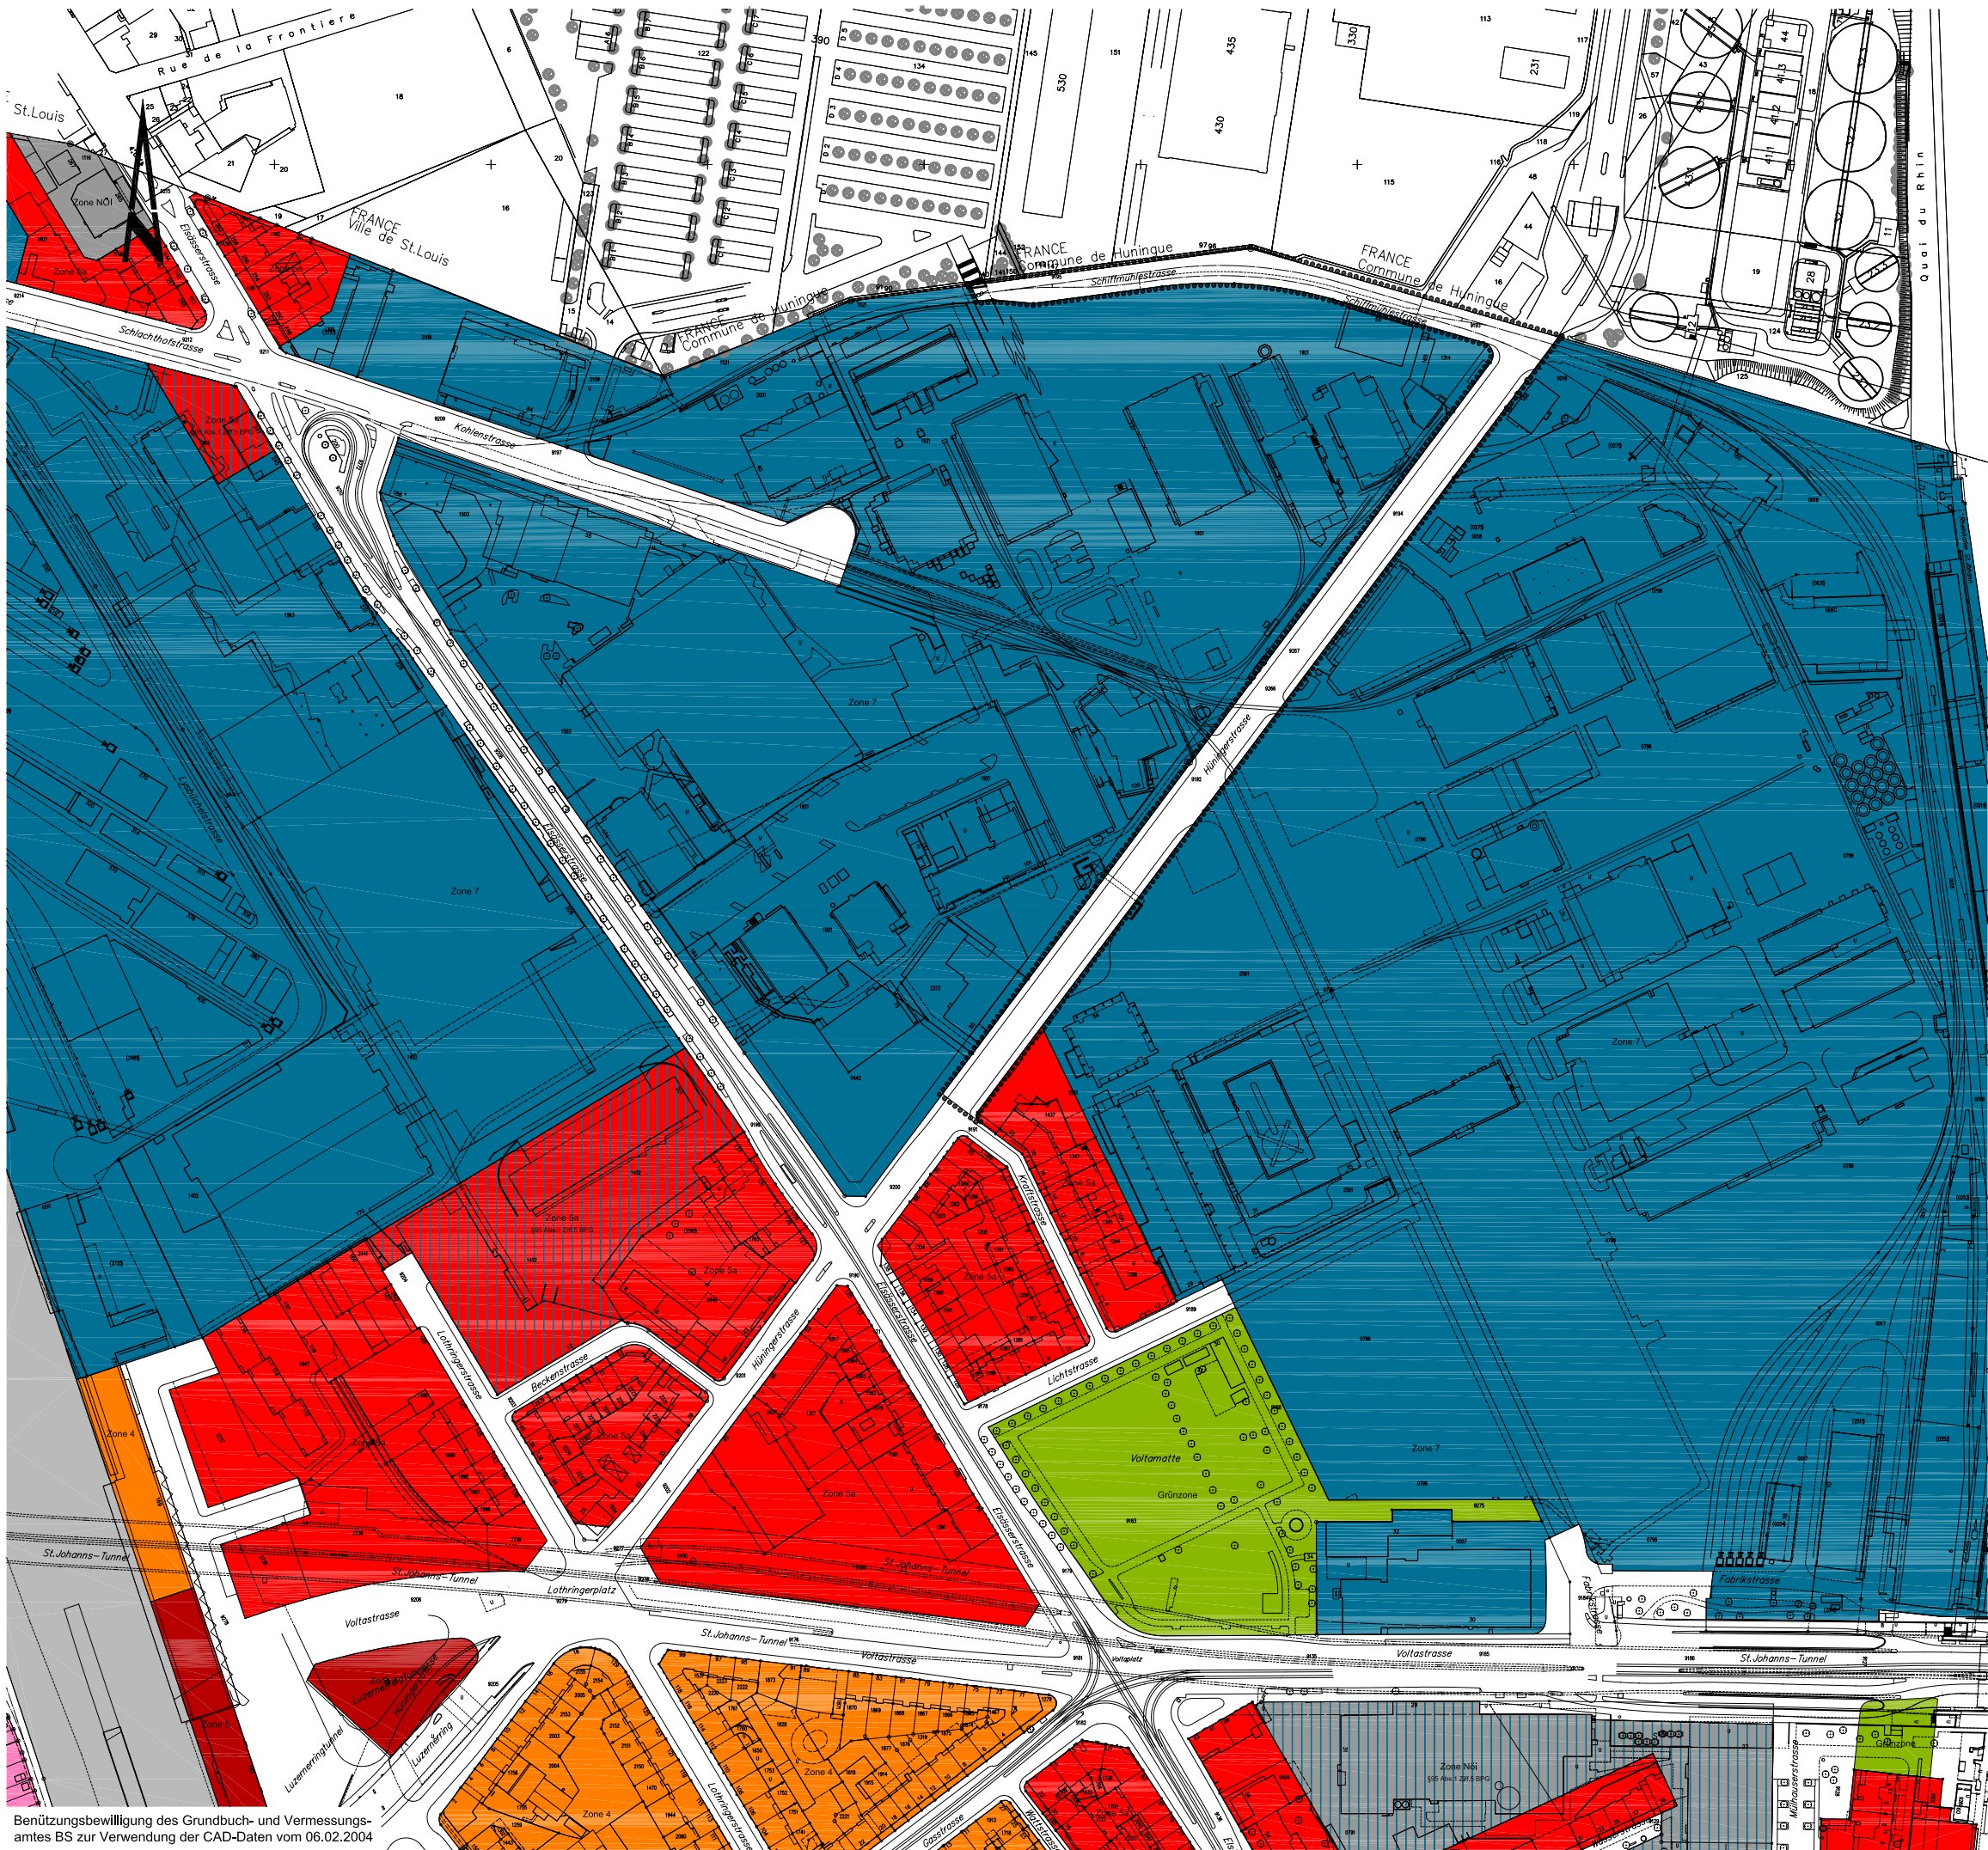

- Legende**
- Planungsperimeter
 - Zone 4
 - Zone 5
 - Zone 5a
 - Zone 7
 - Grünzone
 - Zone NÖI
 - Bahnareal
 - §95 Abs. 1 Ziff. 5 BPG

0 50 100 200m



Baudepartement des Kantons Basel-Stadt
Hochbau- und Planungsamt Hauptabteilung Planung

Novartis Campus
Hünigkofenstrasse

Zonenänderungsplan
Bestehende Zonen

Datum	05.12.2007
Revislon	
Format	A3
Massstab	1:3'000
Projektleiter	wa
Zeichner	bö
Archiv-Nr.	
Plan-Nr.	13'297