





## Legende


■	bestehend
■	Neu
■	Abbruch



englerarchitekten BSA SIA  
Gemsberg 7a 4051 Basel


T +41 61 260 81 00  
F +41 61 260 81 09  
engler@englerarchitekten.ch  
www.englerarchitekten.ch

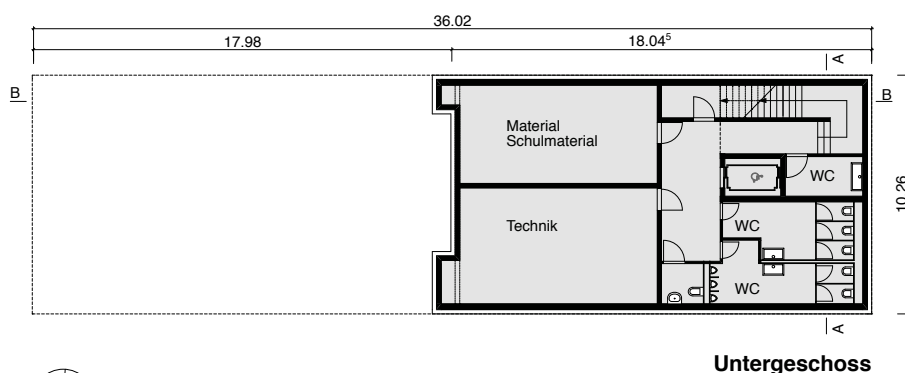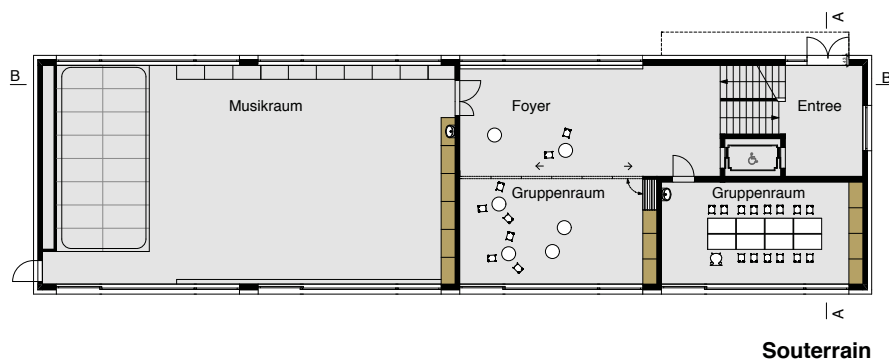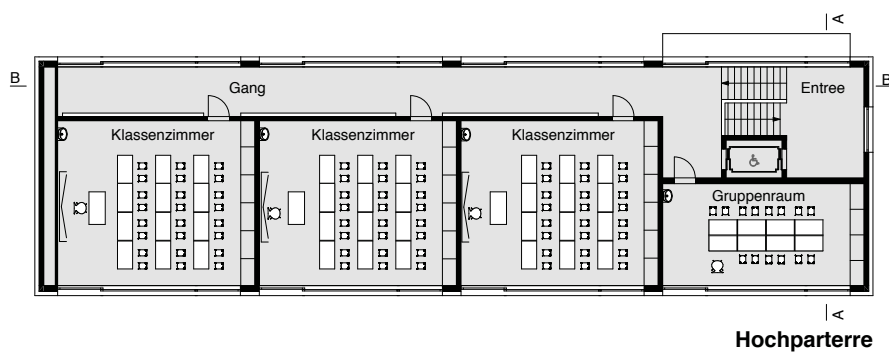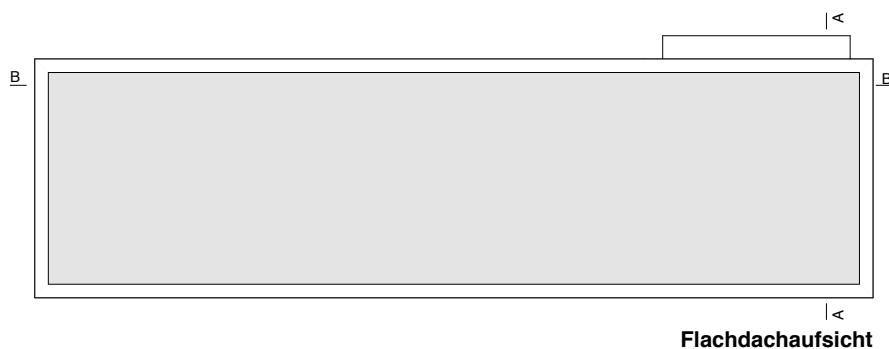

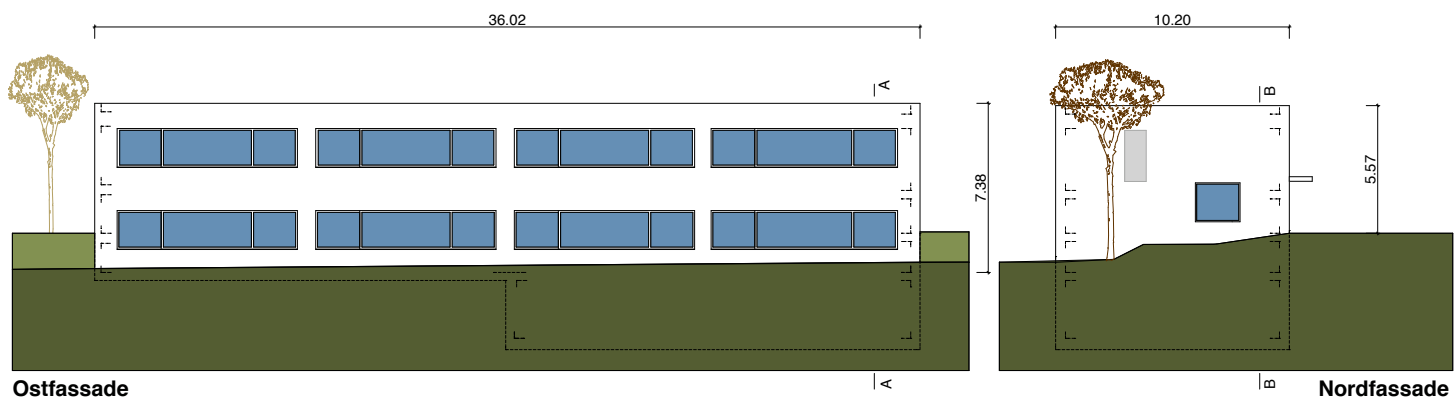


Ostfassade

Nordfassade

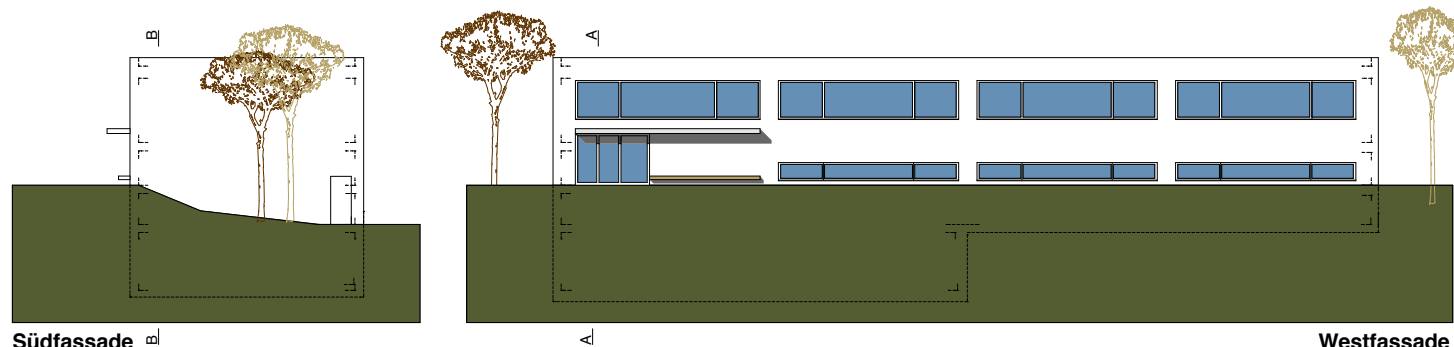


Südfassade

Westfassade

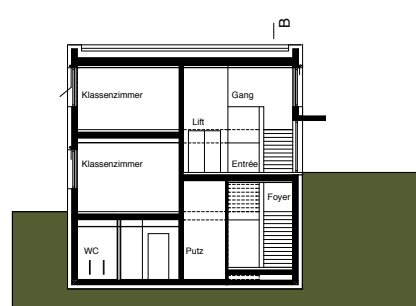

Querschnitt

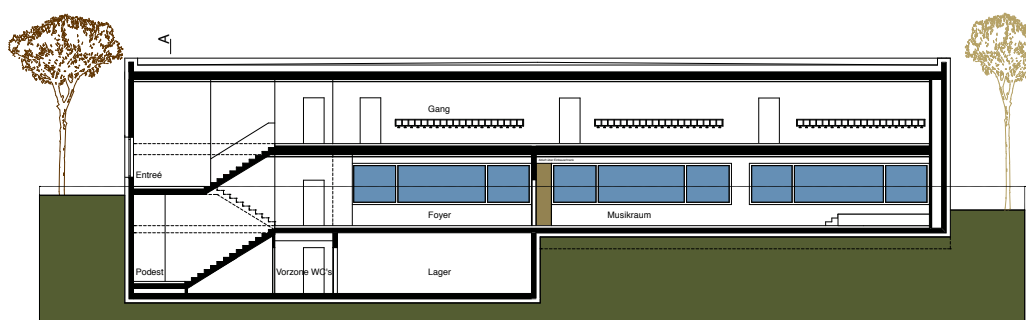

Längsschnitt