





Ratschlag

**Kunstmuseum Basel
Erweiterungsbau**

Pläne

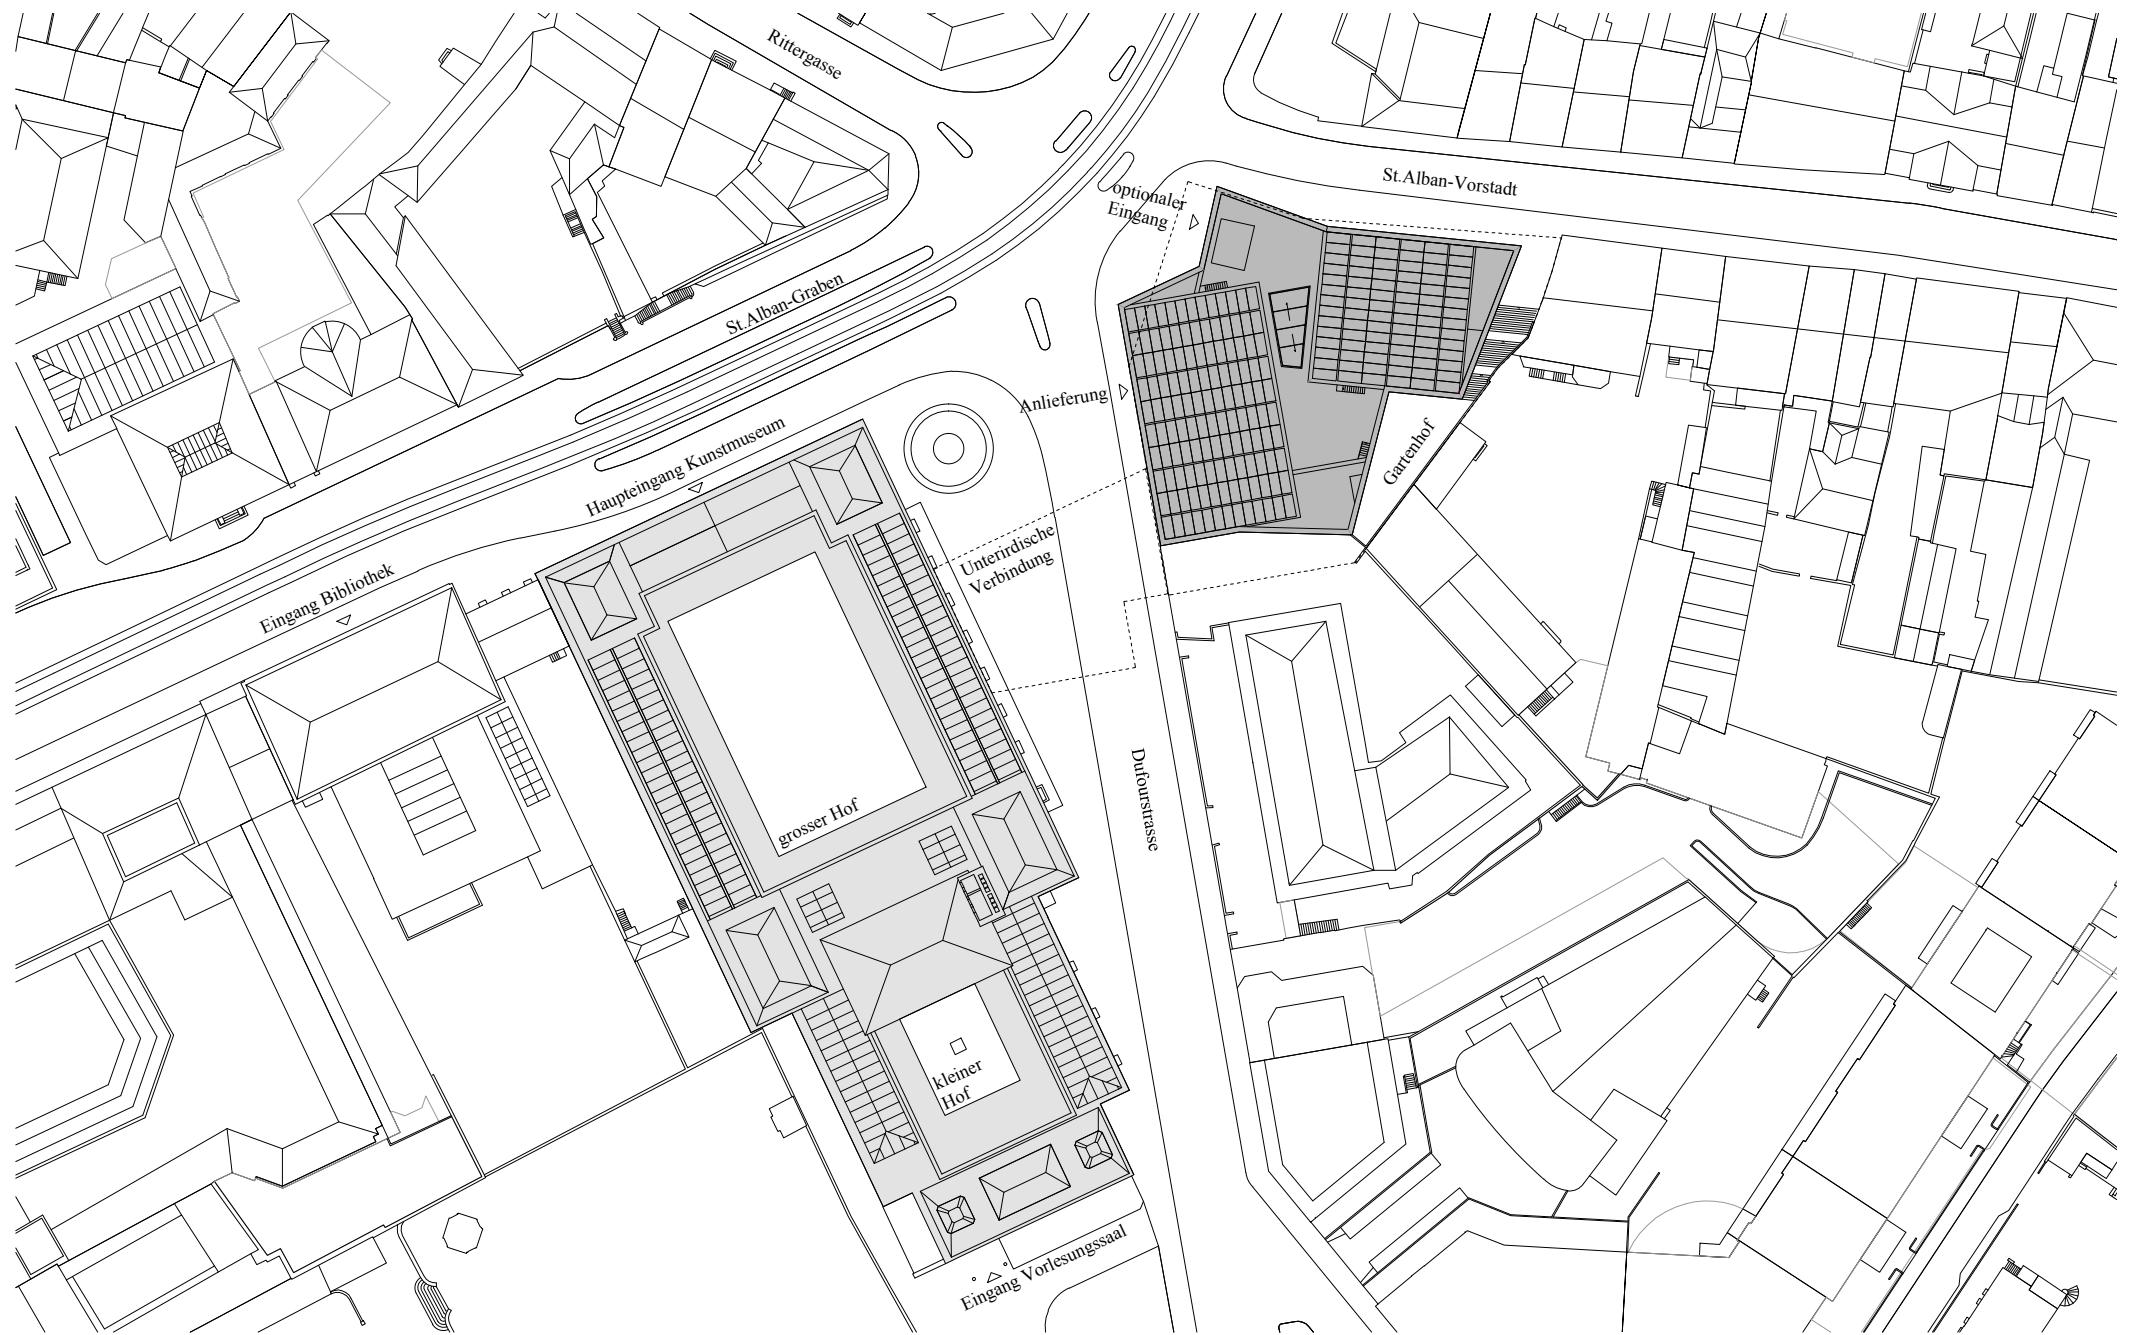


Situationsplan, Mst. 1:1000

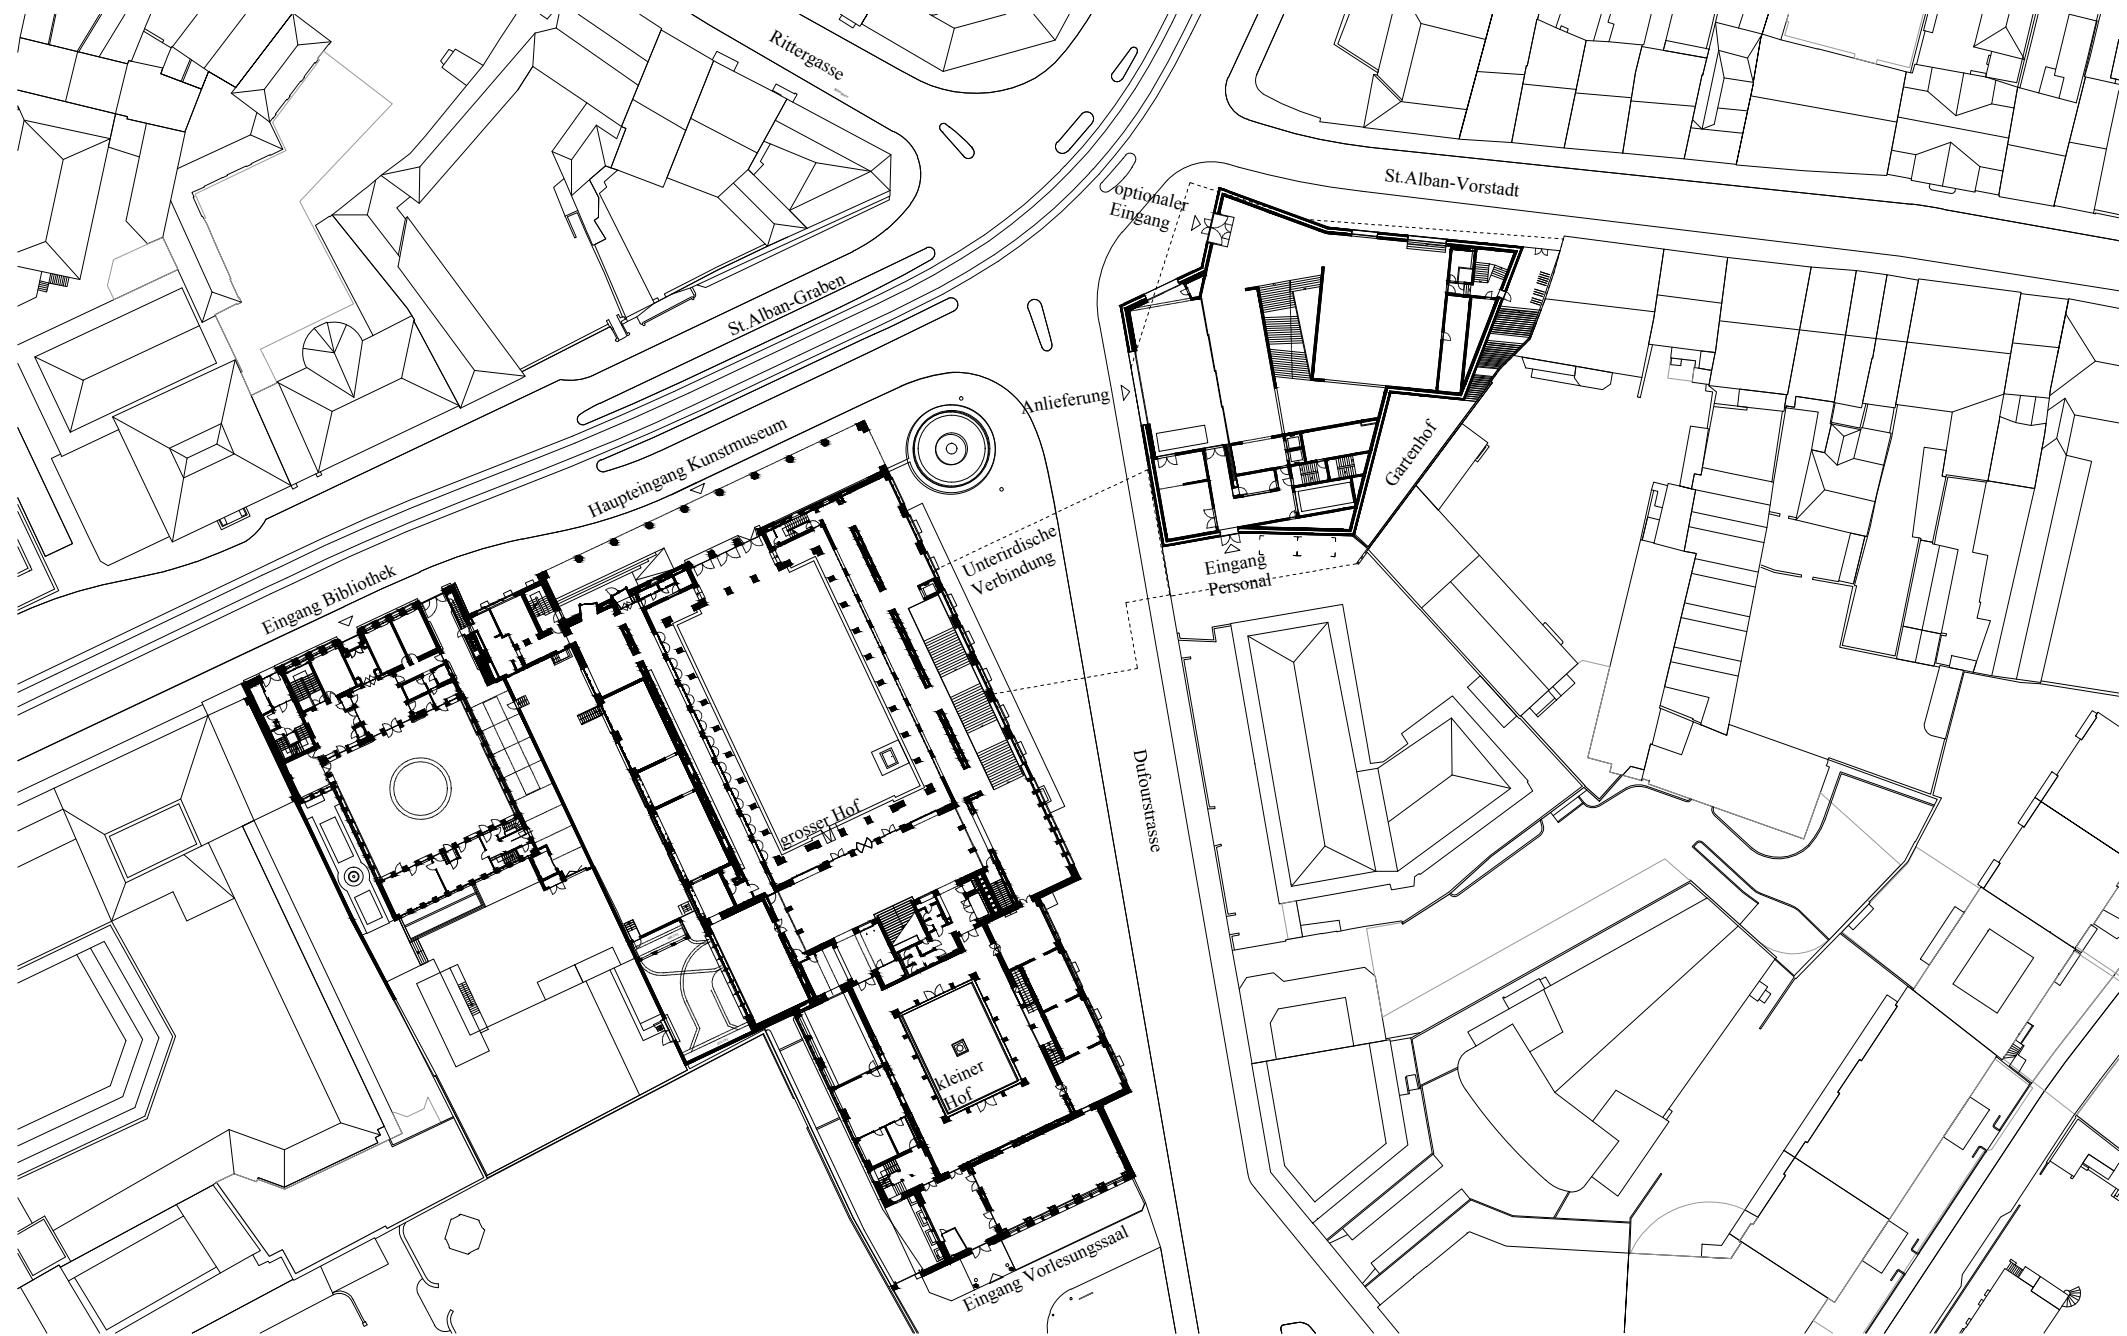

Erdgeschoss, Mst. 1:1000

KUNSTMUSEUM BASEL ERWEITERUNGSBAU

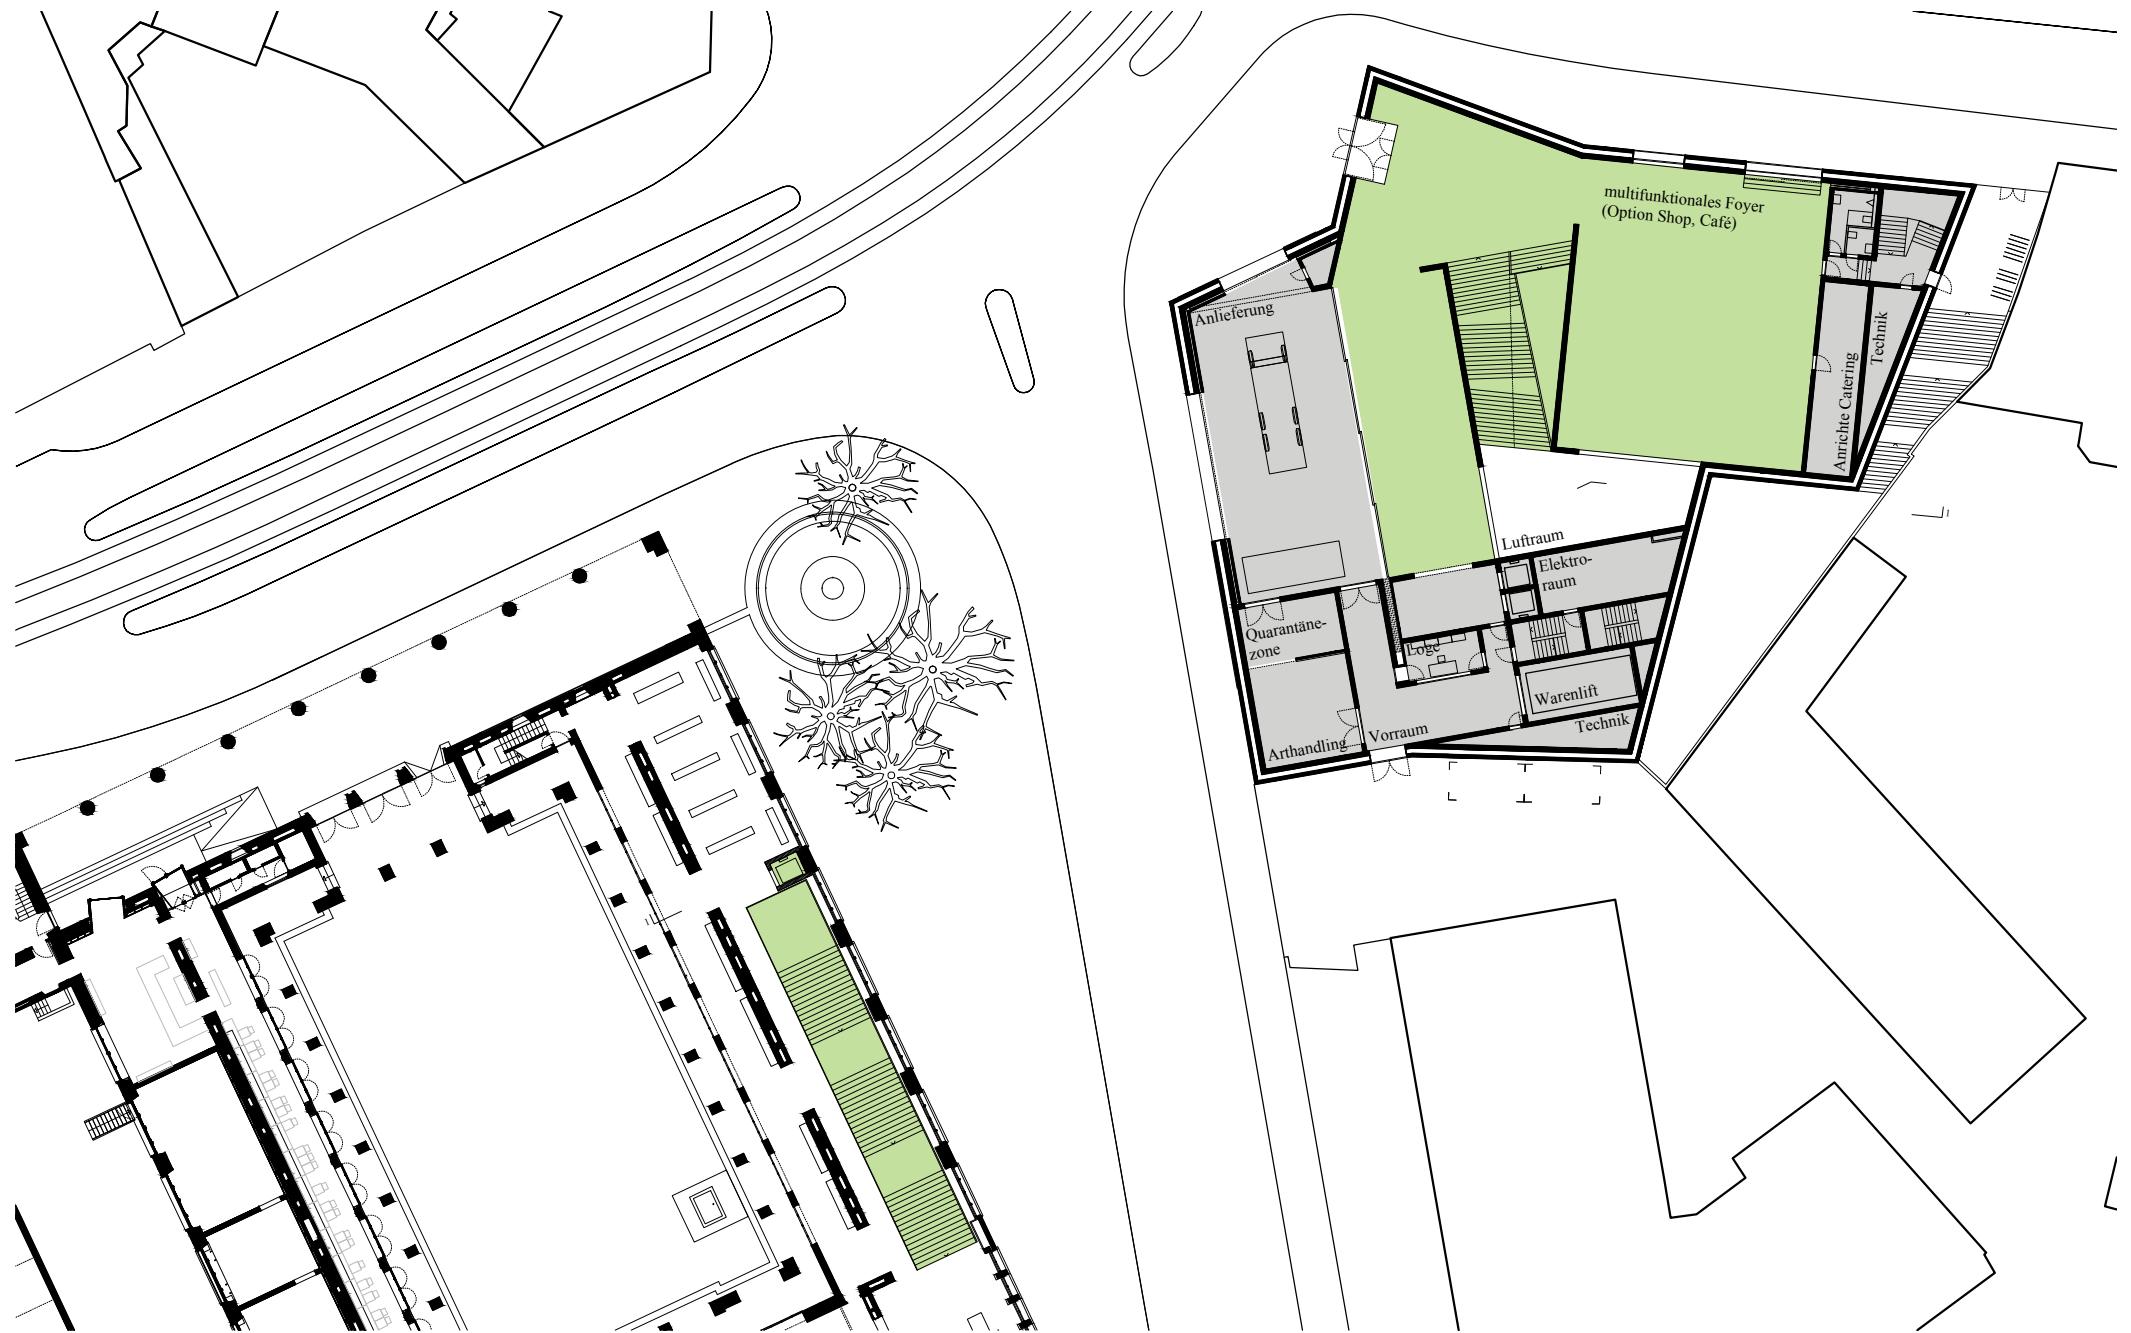

Erdgeschoss, Mst. 1:500


KUNSTMUSEUM BASEL ERWEITERUNGSBAU

Ausstellung


Erschliessung
und Foyer

Depot


Nebenräume
und Technik

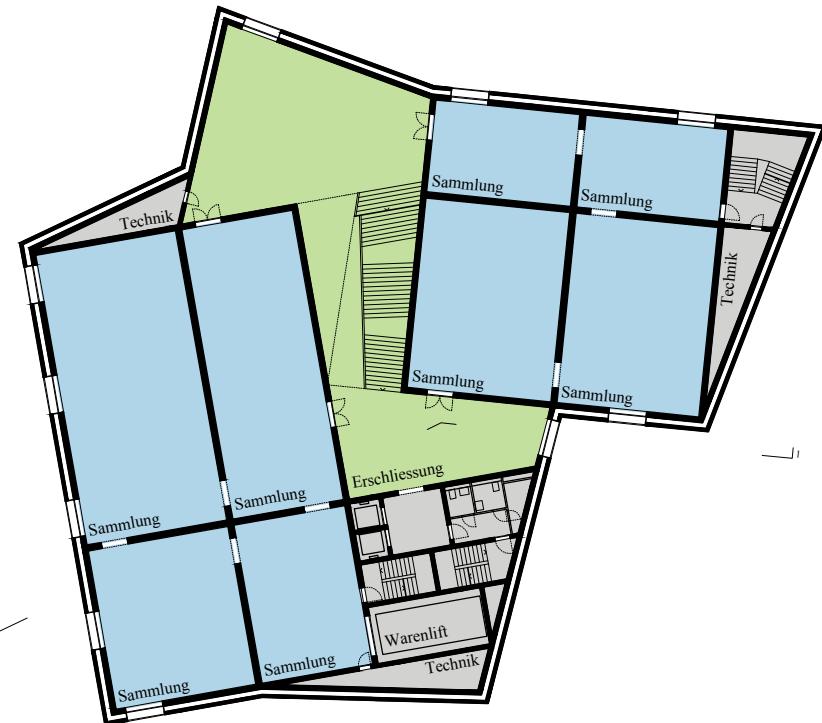

1. Obergeschoss, Mst. 1:500

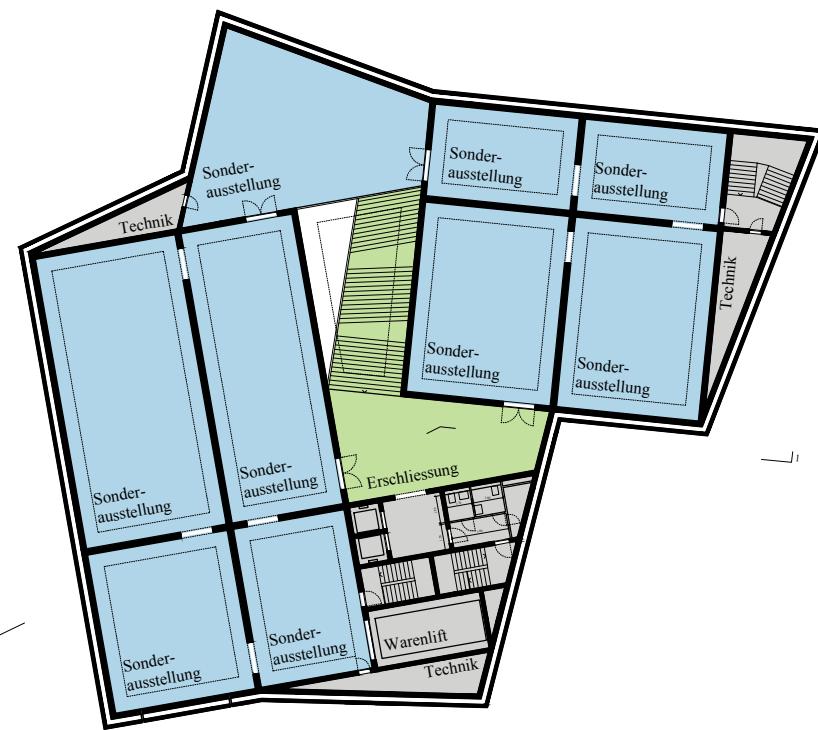

2. Obergeschoss, Mst. 1:500

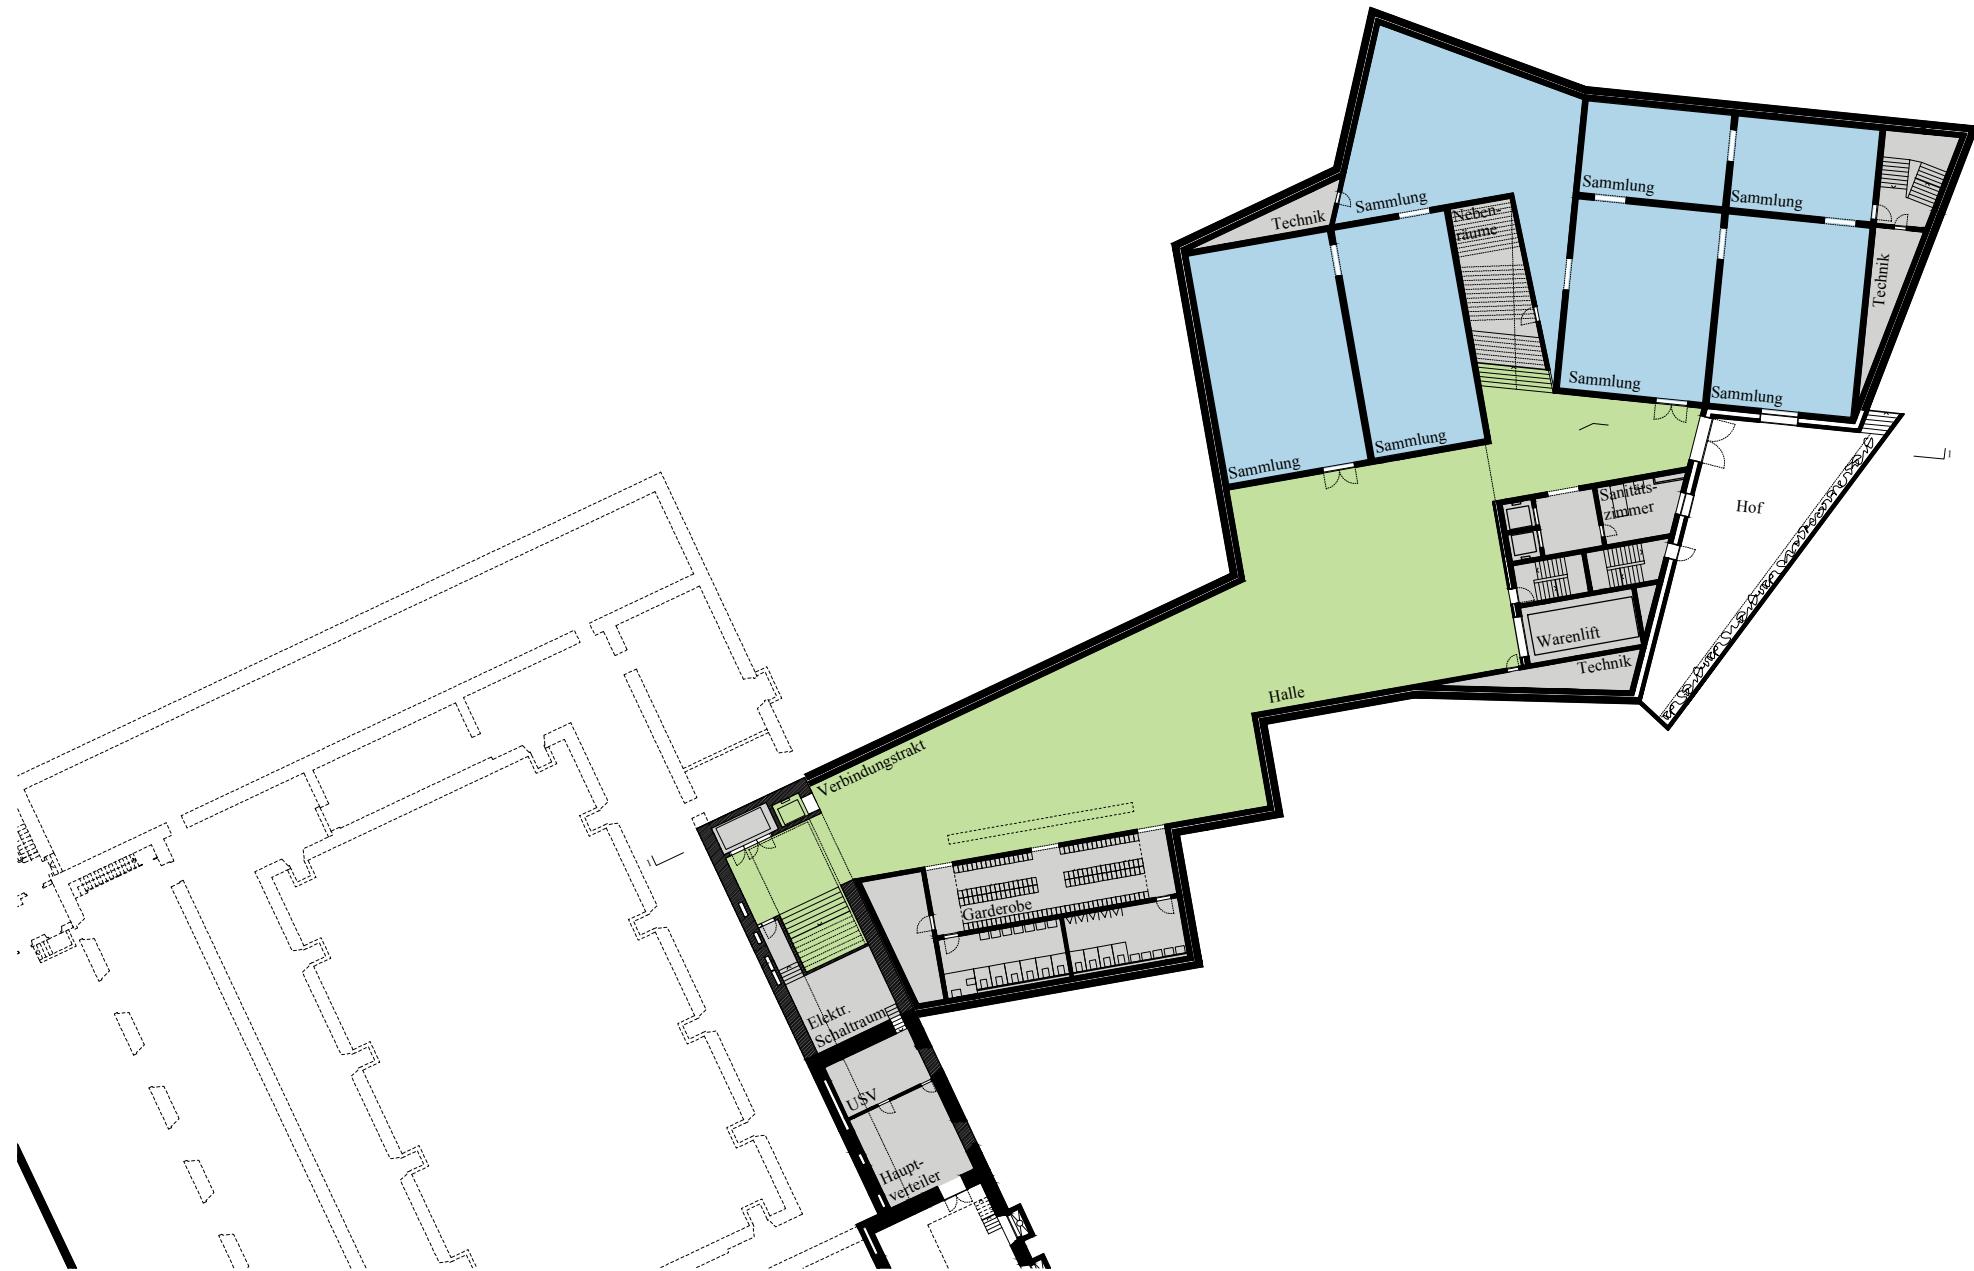

1. Untergeschoß, Mst. 1:500


KUNSTMUSEUM BASEL ERWEITERUNGSBAU

Ausstellung


Erschliessung
und Foyer

Depot


Nebenräume
und Technik

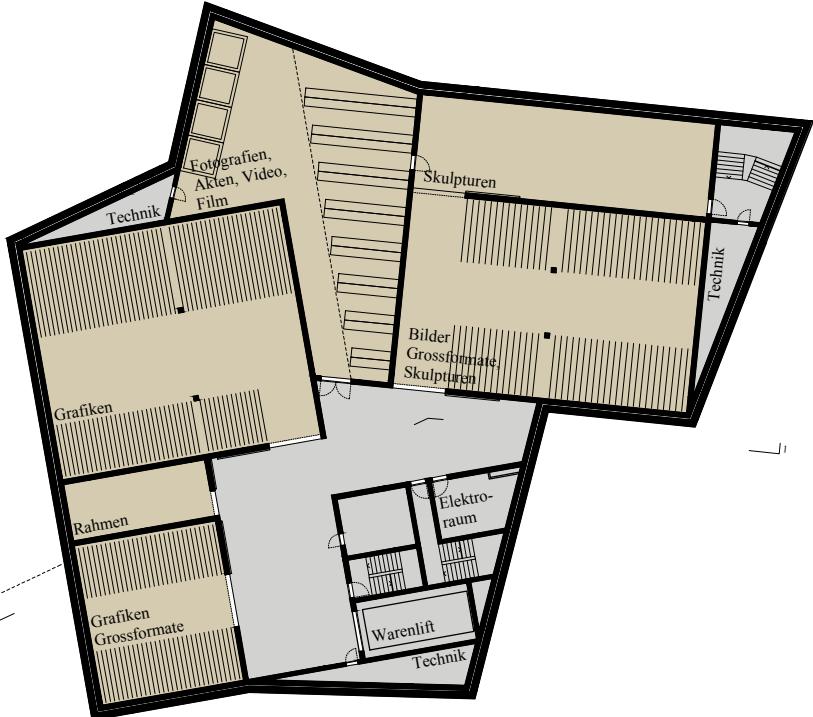

2. Untergeschoß, Mst. 1:500

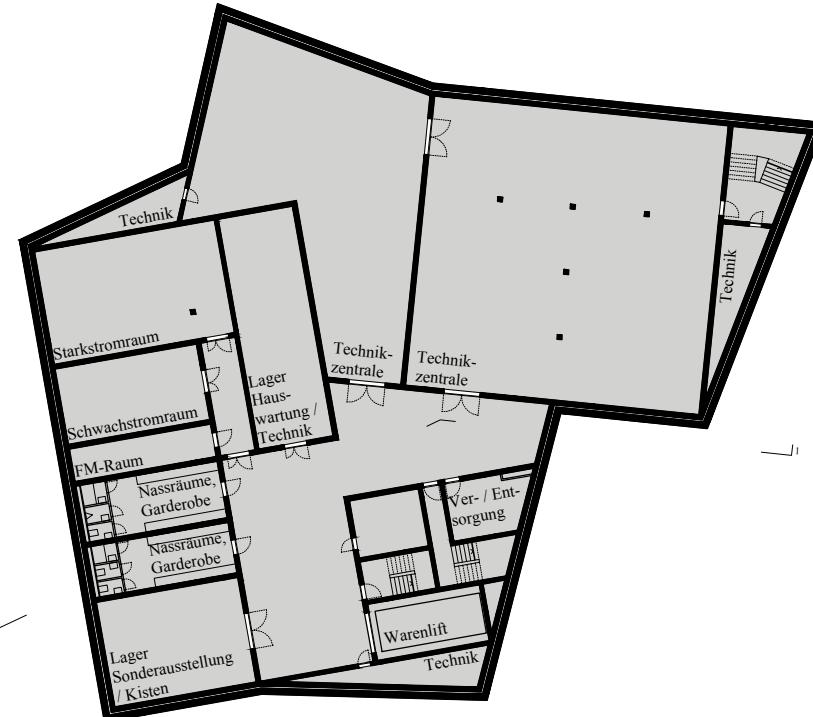

3. Untergeschoß, Mst. 1:500

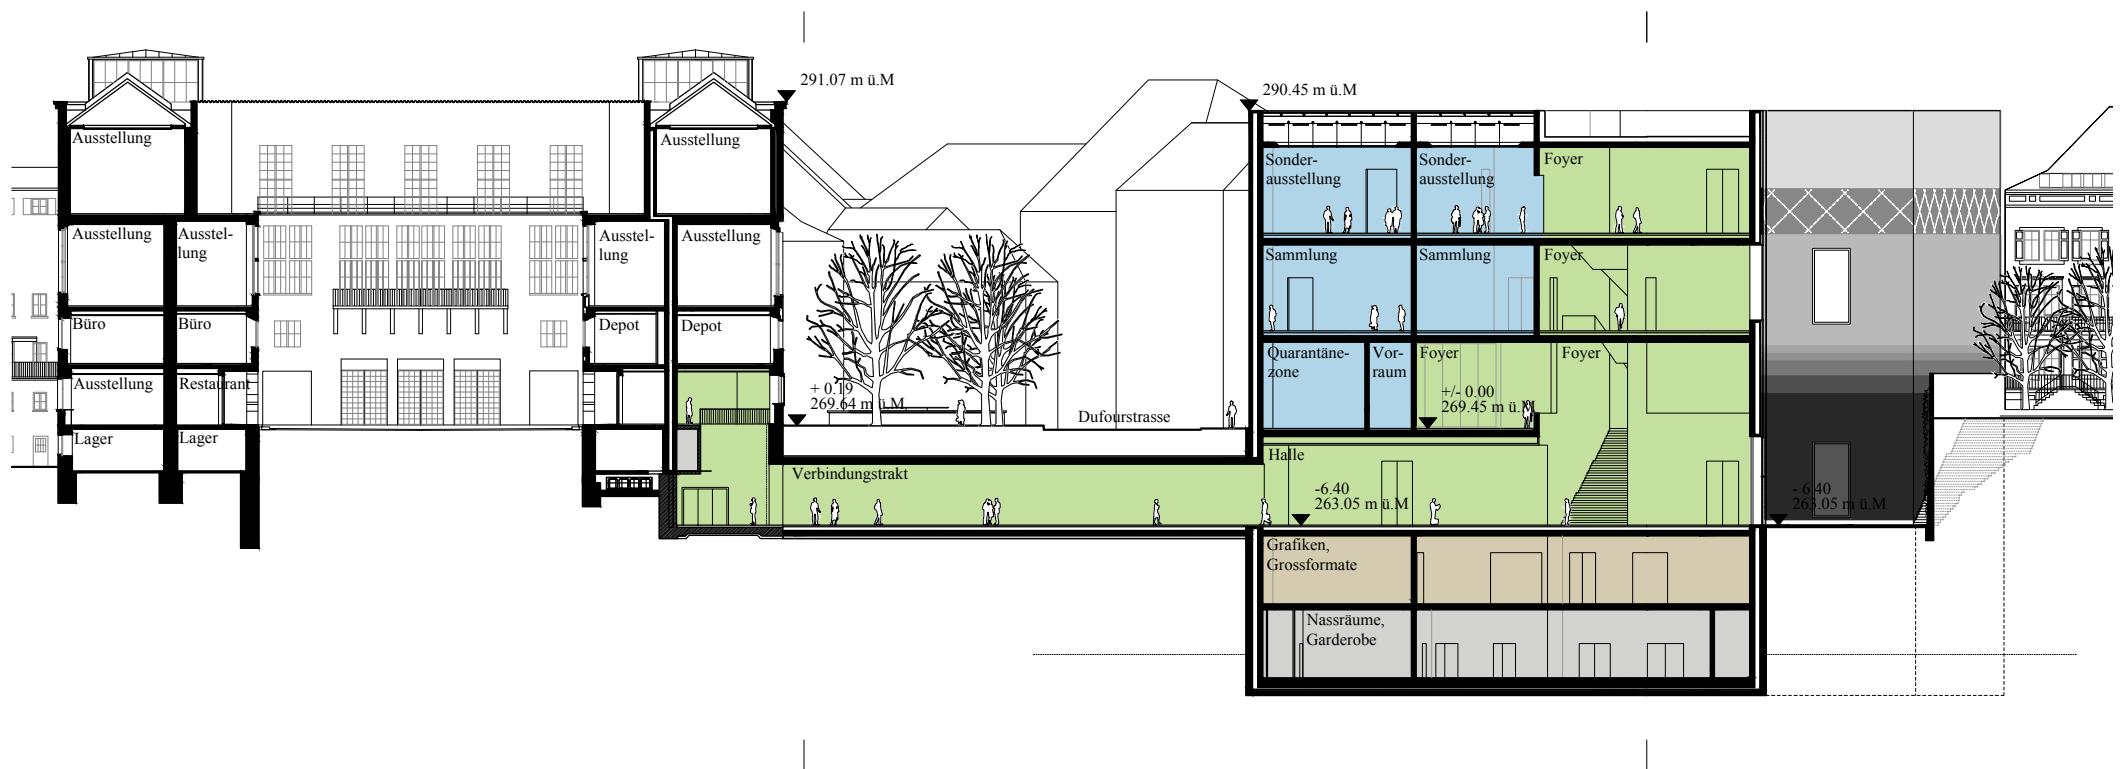

Schnitt 1-1, Mst. 1:500


KUNSTMUSEUM BASEL ERWEITERUNGSBAU

Ausstellung

Erschliessung
und Foyer


Depot

Nebenräume
und Technik

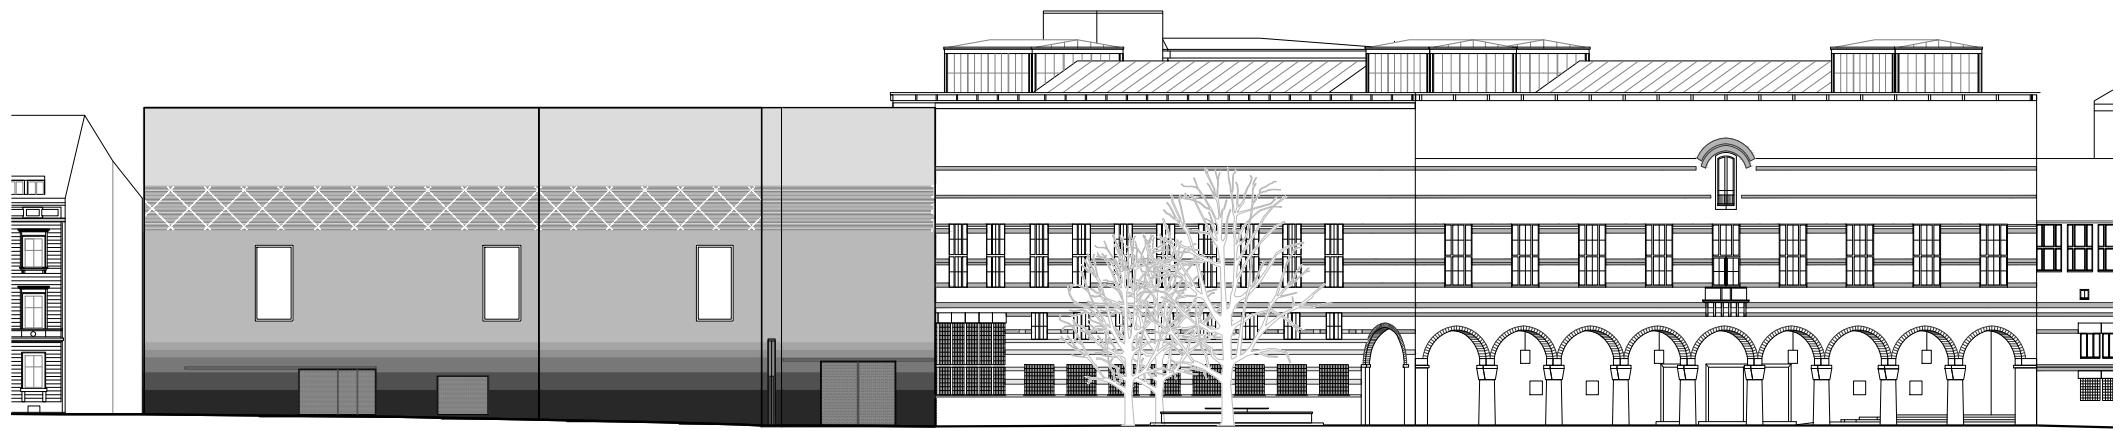

Ansicht Nord, Mst. 1:500

KUNSTMUSEUM BASEL ERWEITERUNGSBAU

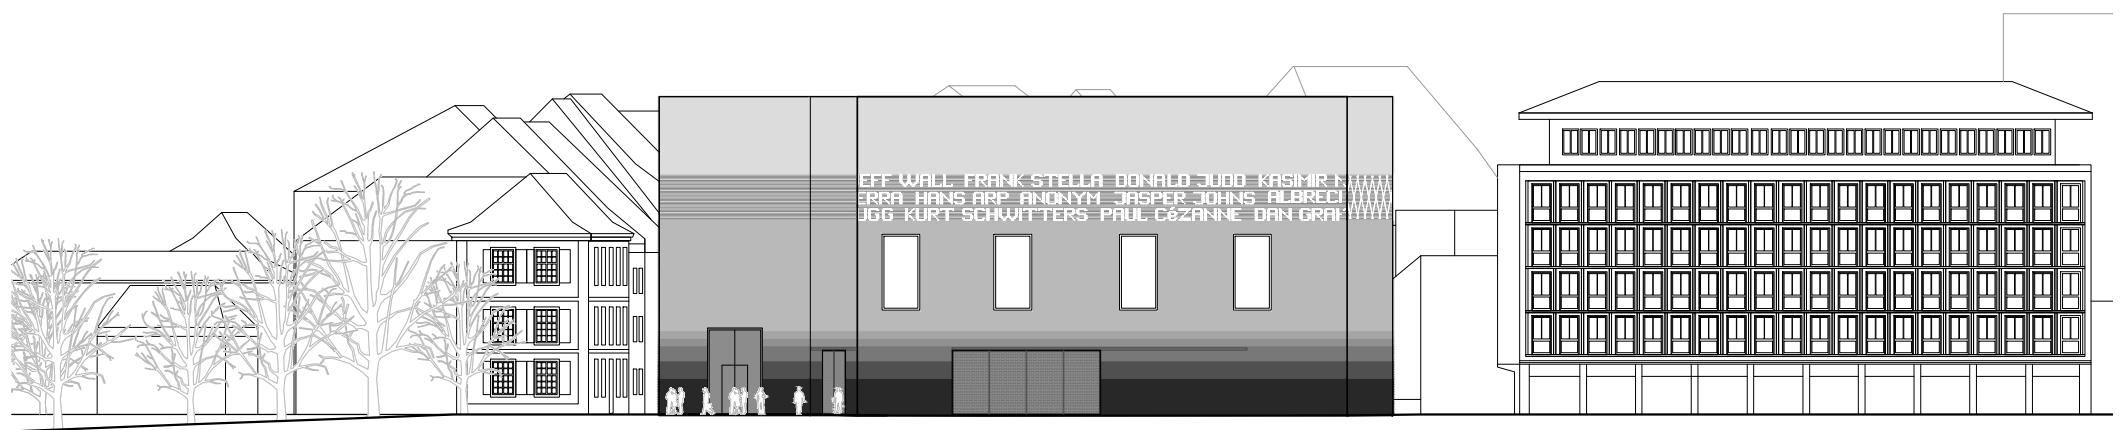

Ansicht West, Mst. 1:500