


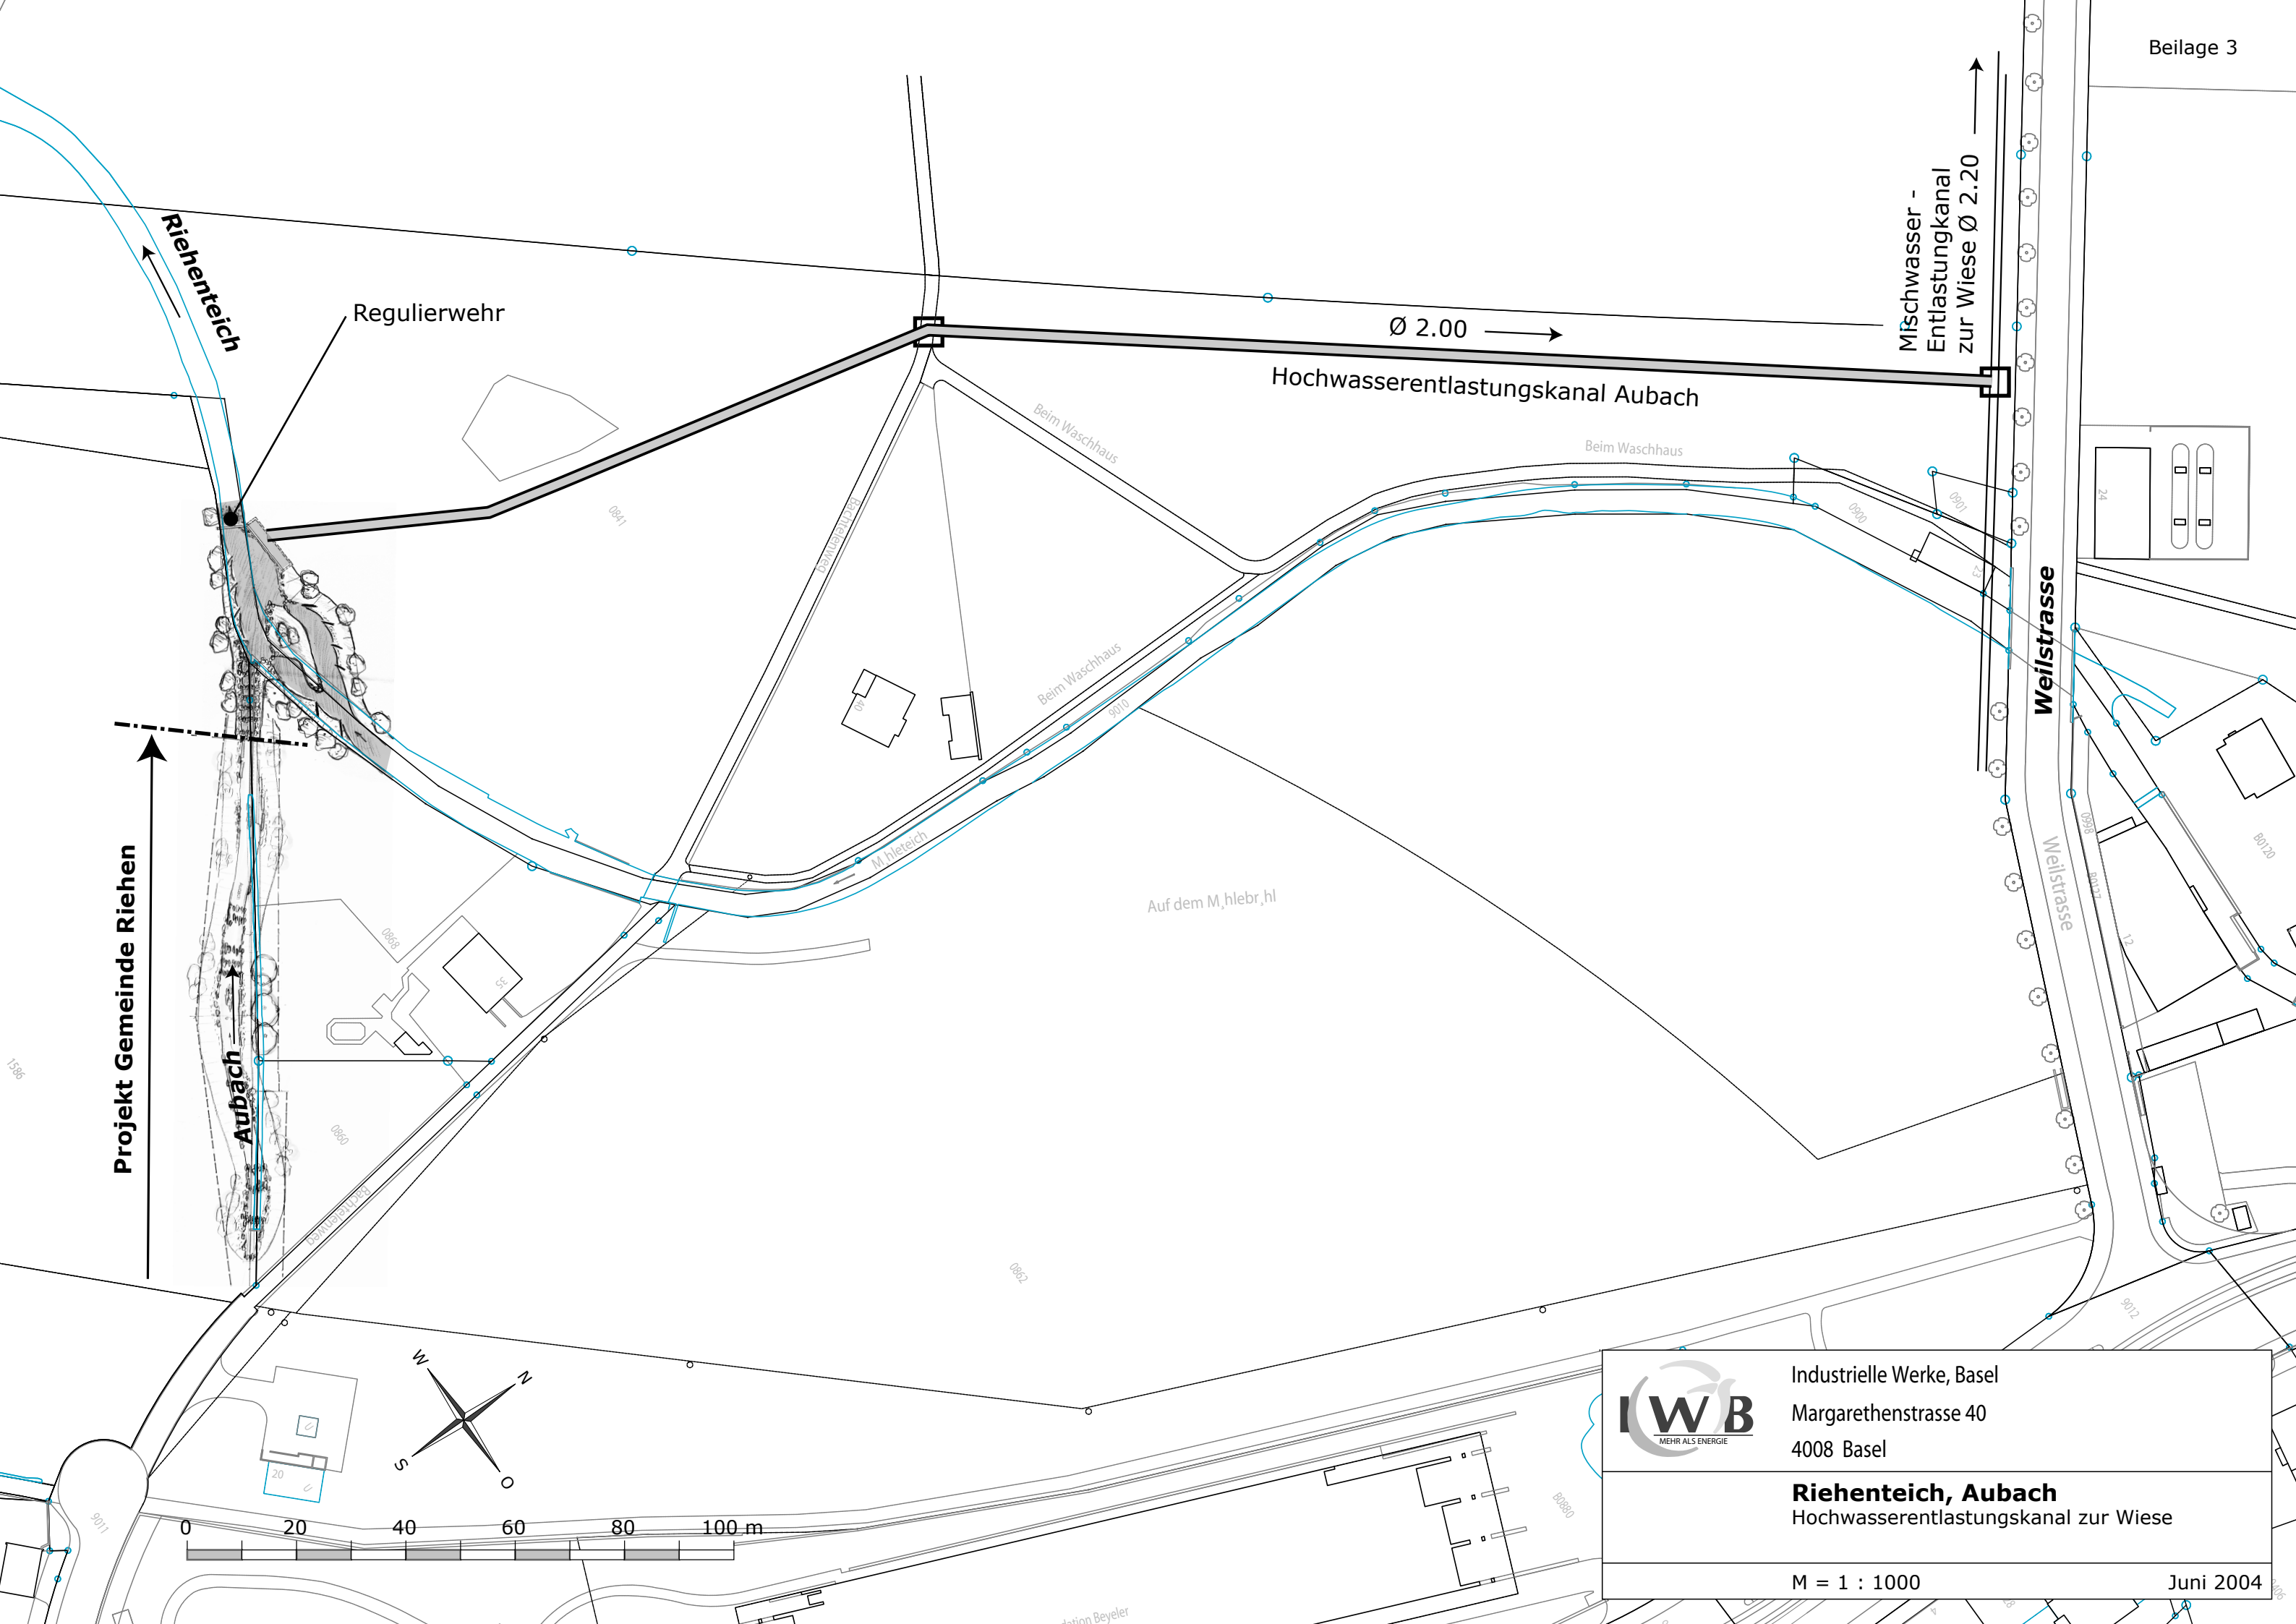

Industrielle Werke, Basel  
Margarethenstrasse 40  
4008 Basel

**Riehenteich, Aubach**  
Hochwasserentlastungskanal zur Wiese

M = 1 : 1000

Juni 2004