


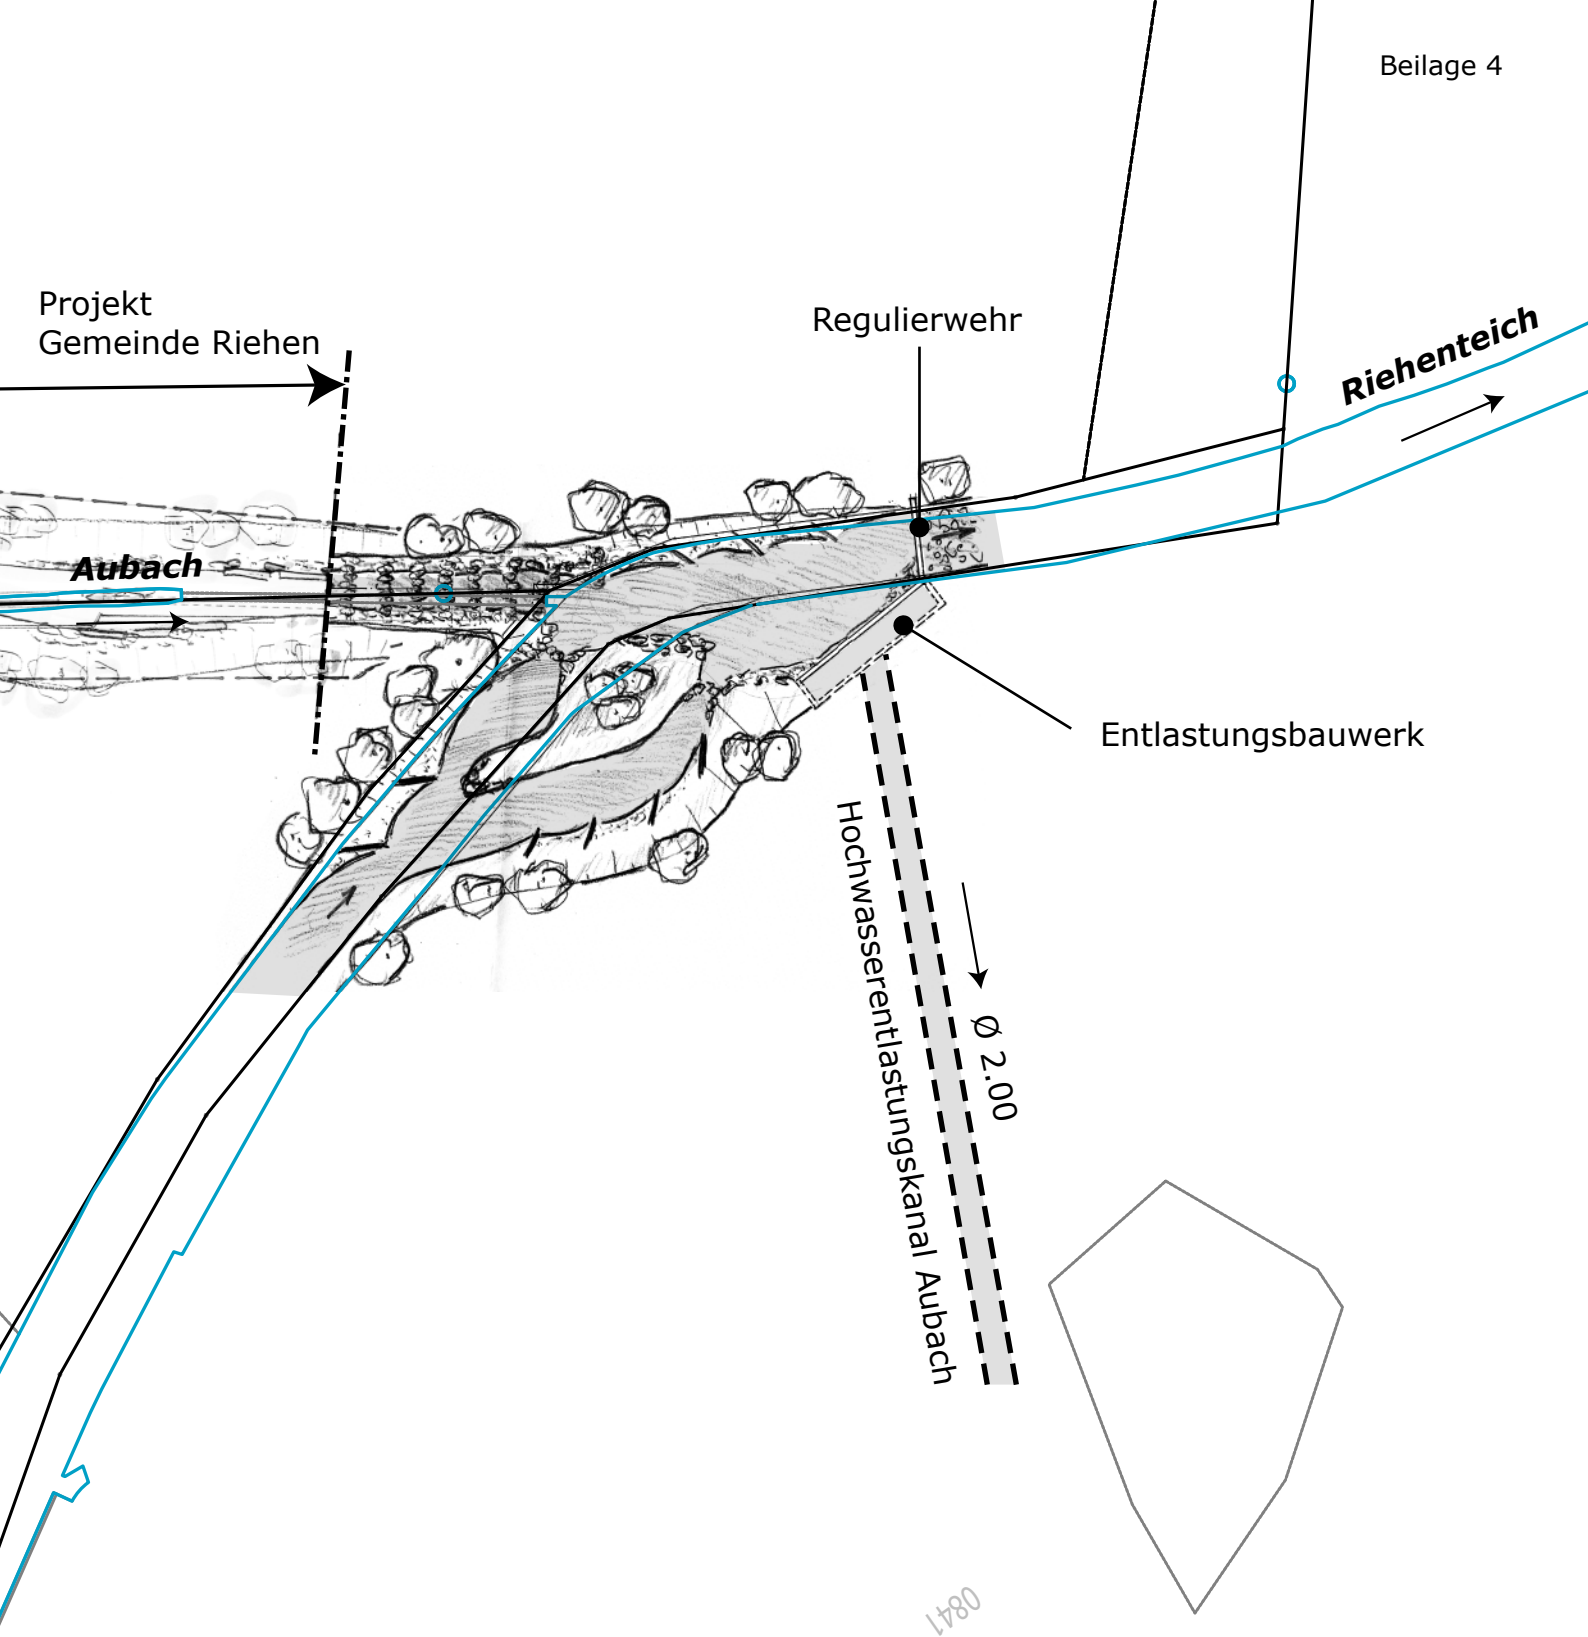

Industrielle Werke, Basel
Margarethenstrasse 40
4008 Basel

Riehenteich, Aubach
Ökologische Aufwertung
Hochwasserentlastungskanal zur Wiese

M = 1 : 500

Juni 2004

