



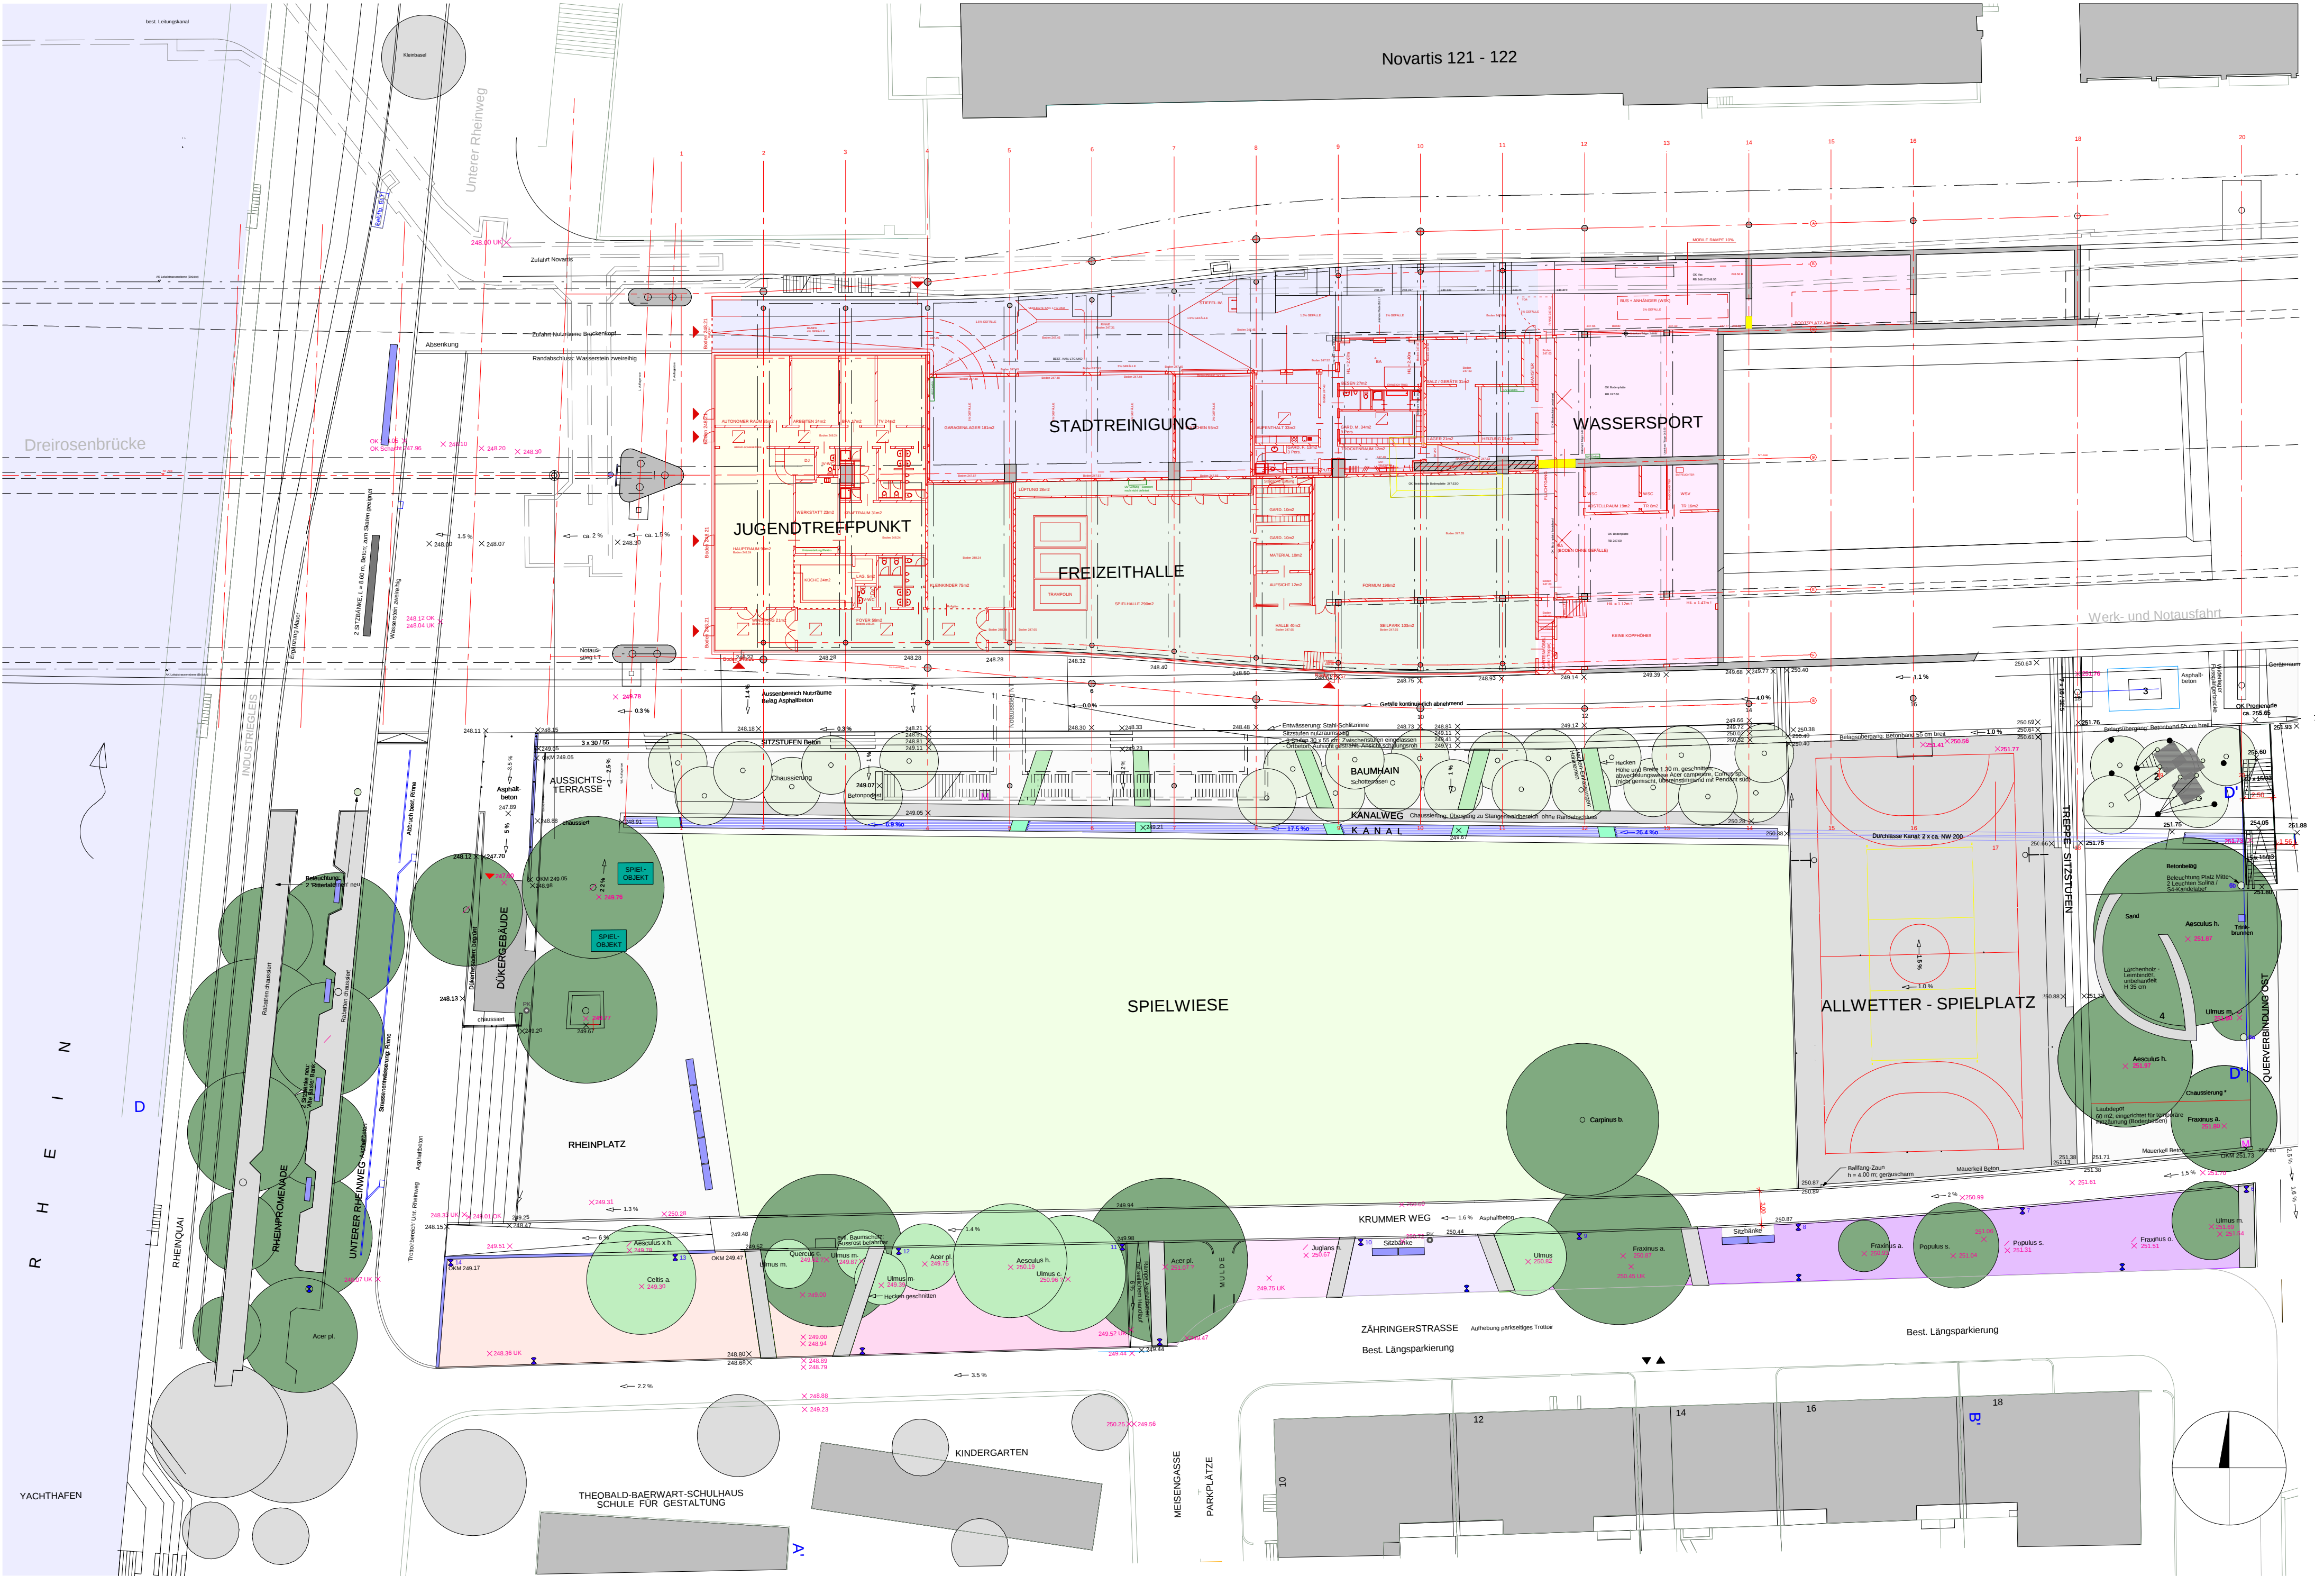

Dreirosenbrücke, Vorlandbau Kleinbasel / Einbau von Nutzräumen

Situation MST. 1:500

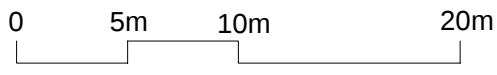

Auszug Plan Nr. 022-101 J. Oplatek Architekt SIA 09.Dez. 2004