




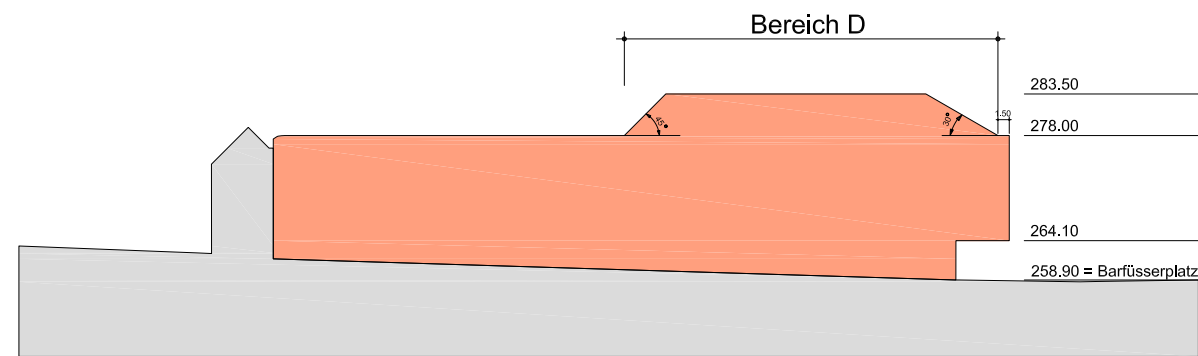

Profil Nord

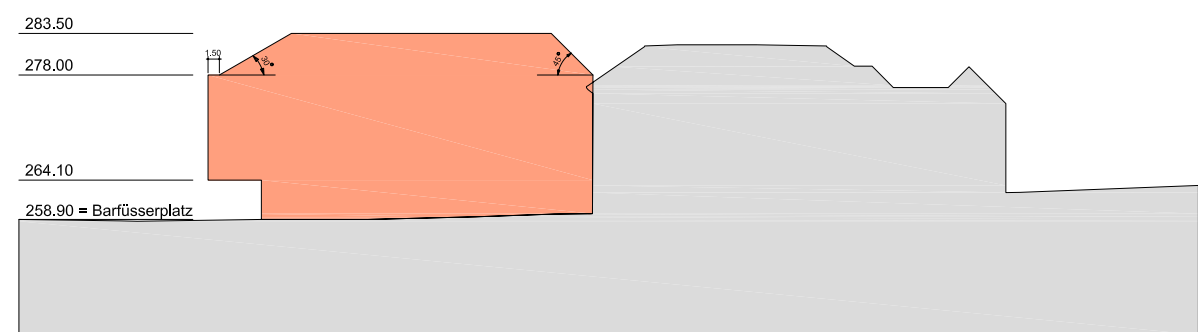


Profil Süd

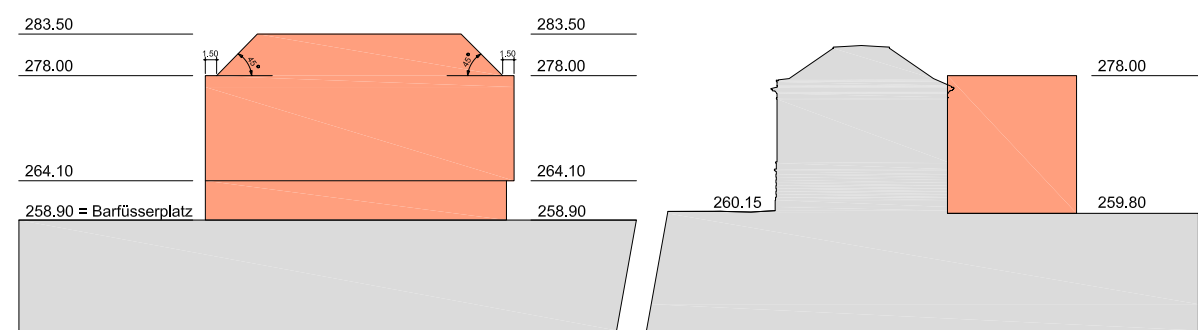


Profil West

Profil Ost

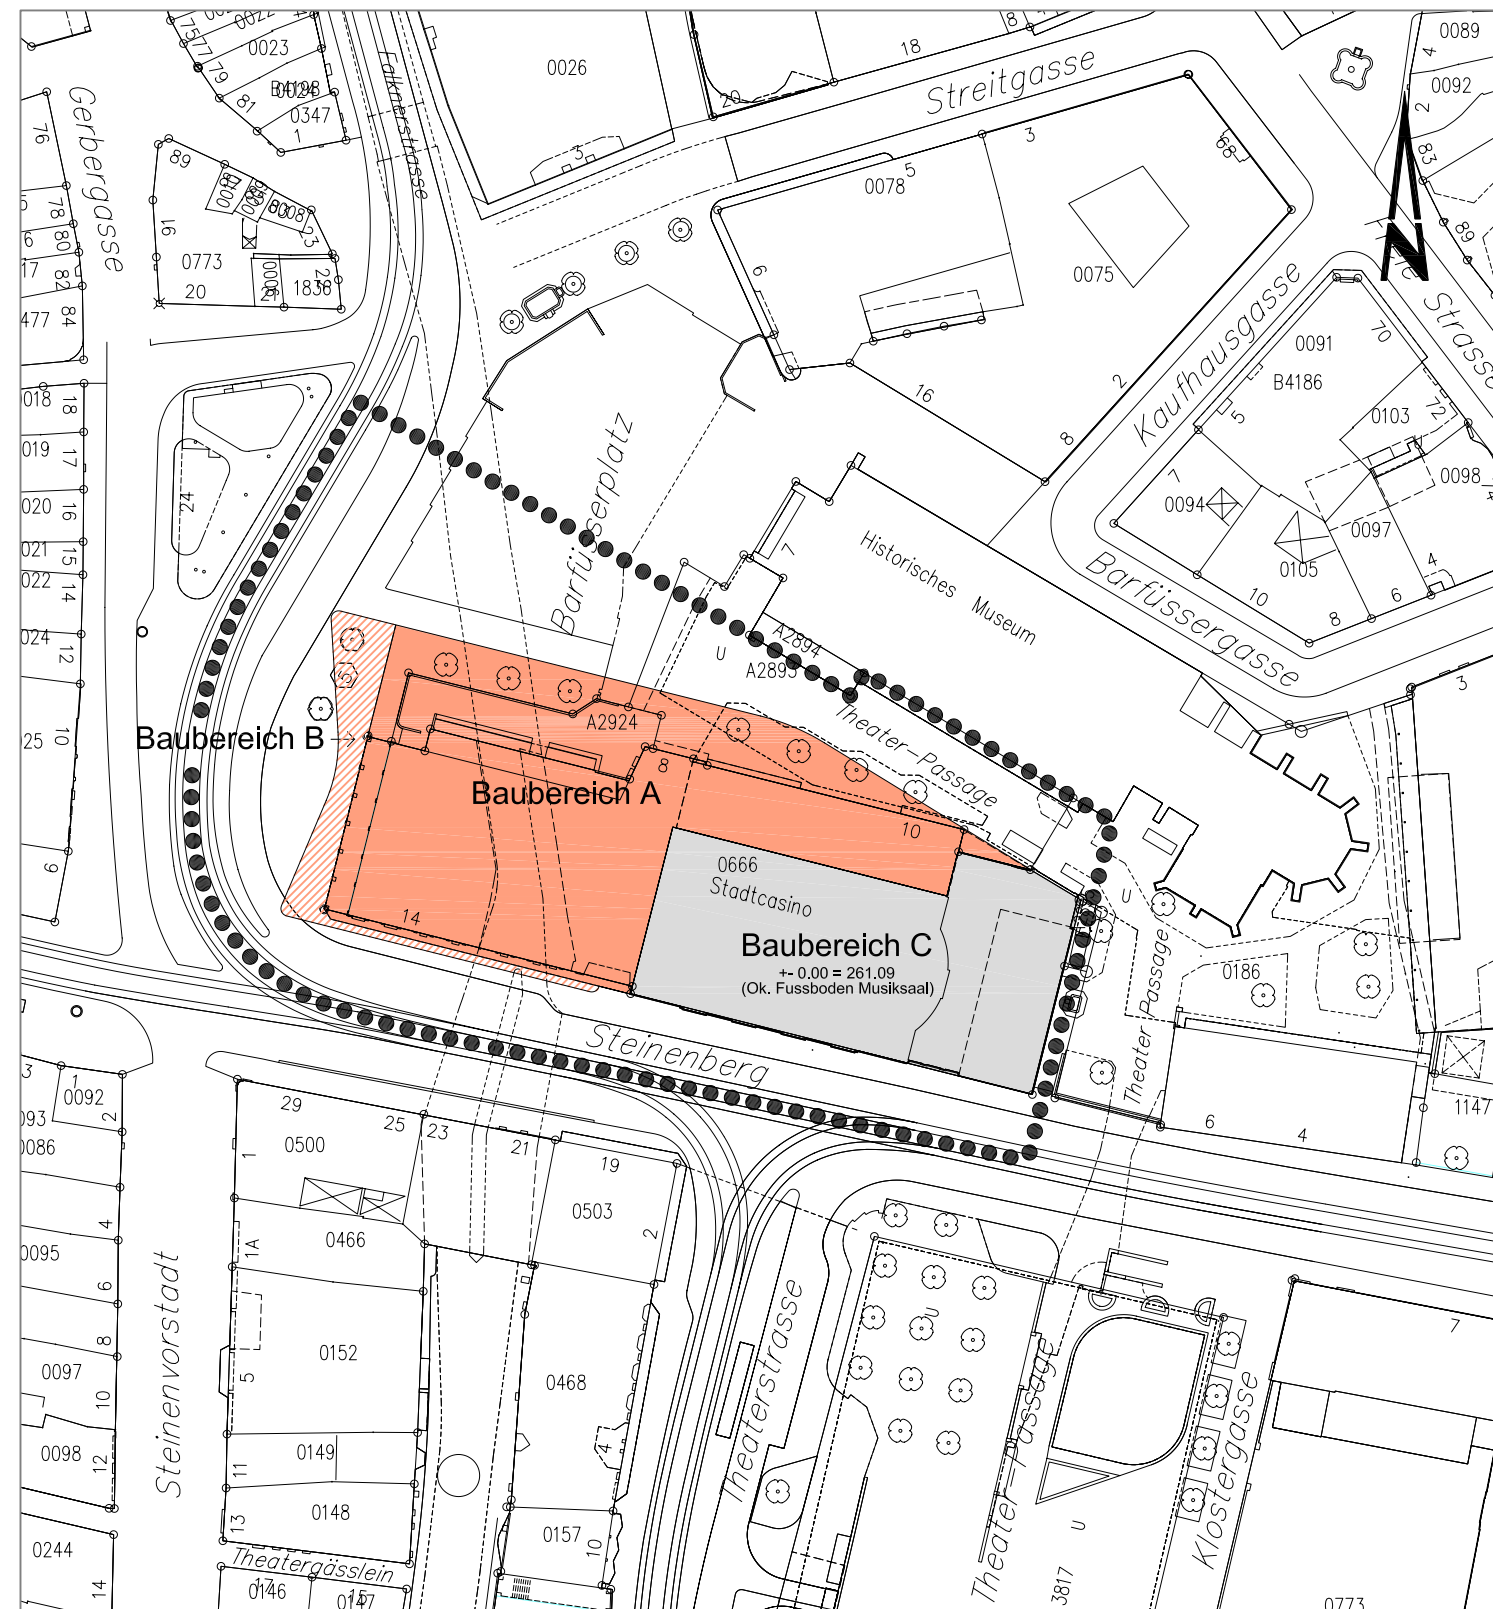

Legende

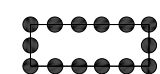

Planungsperimeter



Baubereich A



Baubereich B



Baubereich C

Der Kantonsbaumeister:

Die Regierungsratspräsidentin:

Der Staatsschreiber:

0 25 50m



Baudepartement des Kantons Basel-Stadt

Hochbau- und Planungsamt Hauptabteilung Planung

Stadtcasino

Bebauungsplan

Datum	09.12.2005
Revision	
Format	42 / 30
Massstab	1:1'000
ProjektleiterIn	fe
ZeichnerIn	se
Archiv-Nr.	
Plan-Nr.	13'175

Rittergasse 4 CH-4001 Basel Telefon 061 / 267 92 25 Fax 061 / 267 67 43