

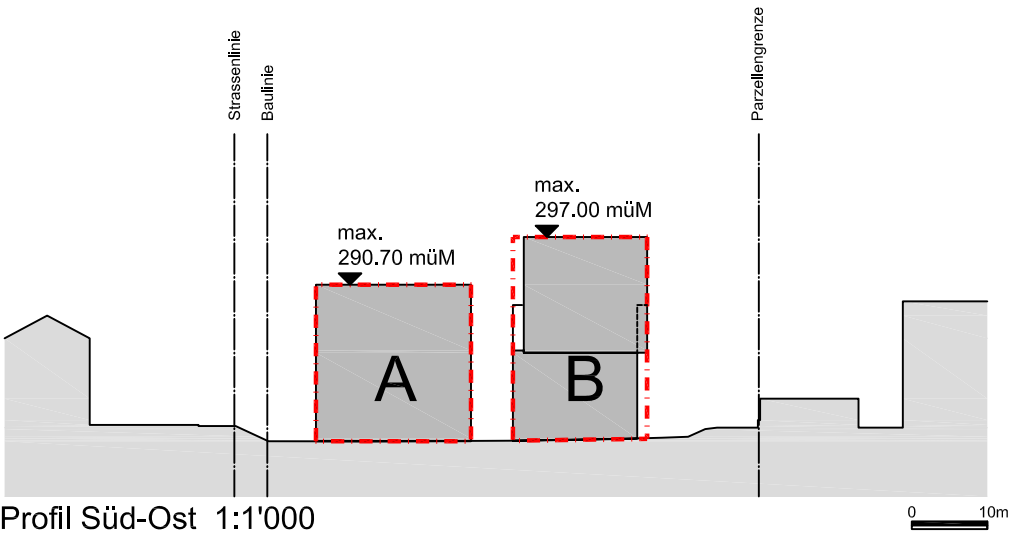
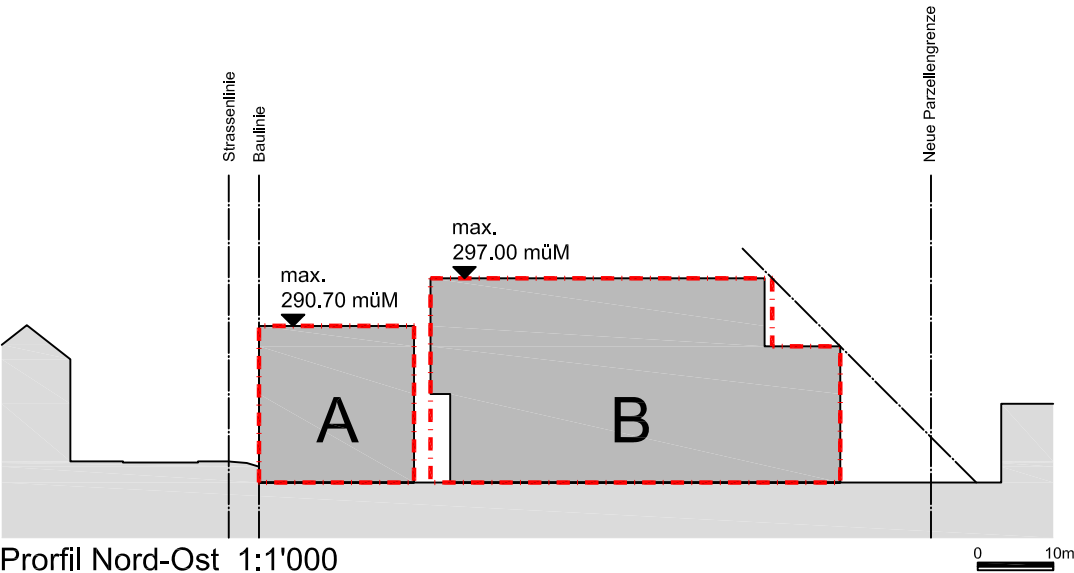


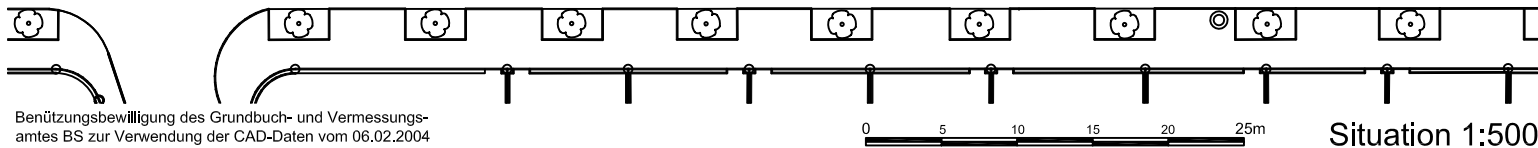

- Legende**
- ● ● ● Planungsperimeter
 - A Baubereich A
 - B Baubereich B
 - Projekt

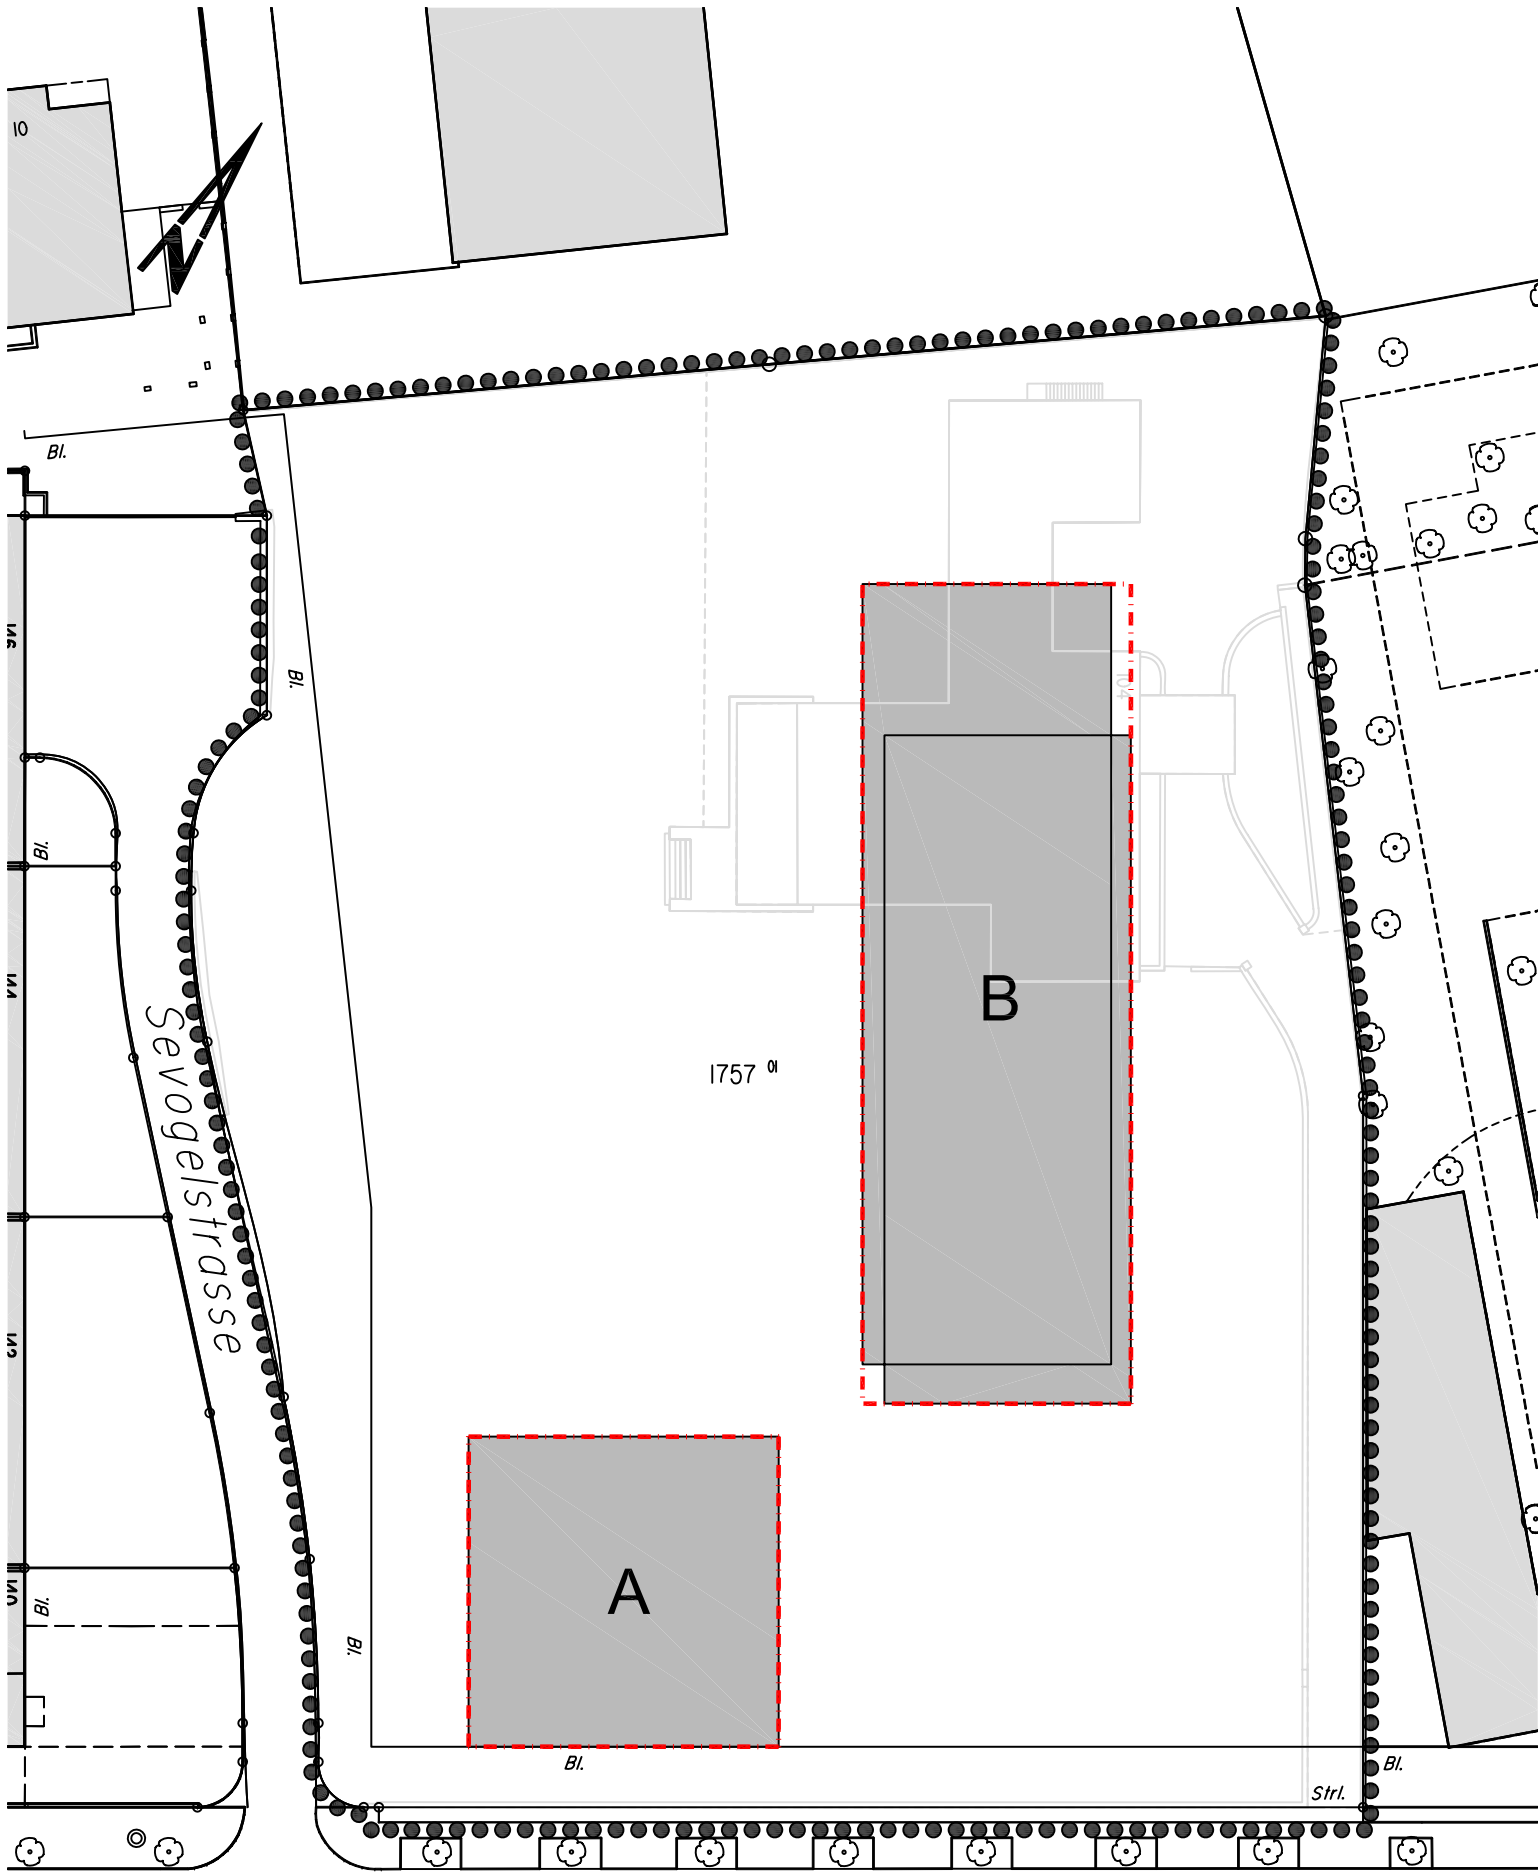

Baudepartement des Kantons Basel-Stadt

Hochbau- und Planungsamt

Hauptabteilung Planung

Sevogelpark

Areal Sevogelstrasse

Bebauungsplan

Datum	08.05.2006
Revision	
Format	A3
Massstab	1:500
Projektleiter	fe
Zeichner	b5
Archiv-Nr.	
Plan-Nr.	13'191

Rittergasse 4

CH-4001 Basel

Telefon 061 / 267 92 25

Fax 061 / 267 67 43

Entwurf