


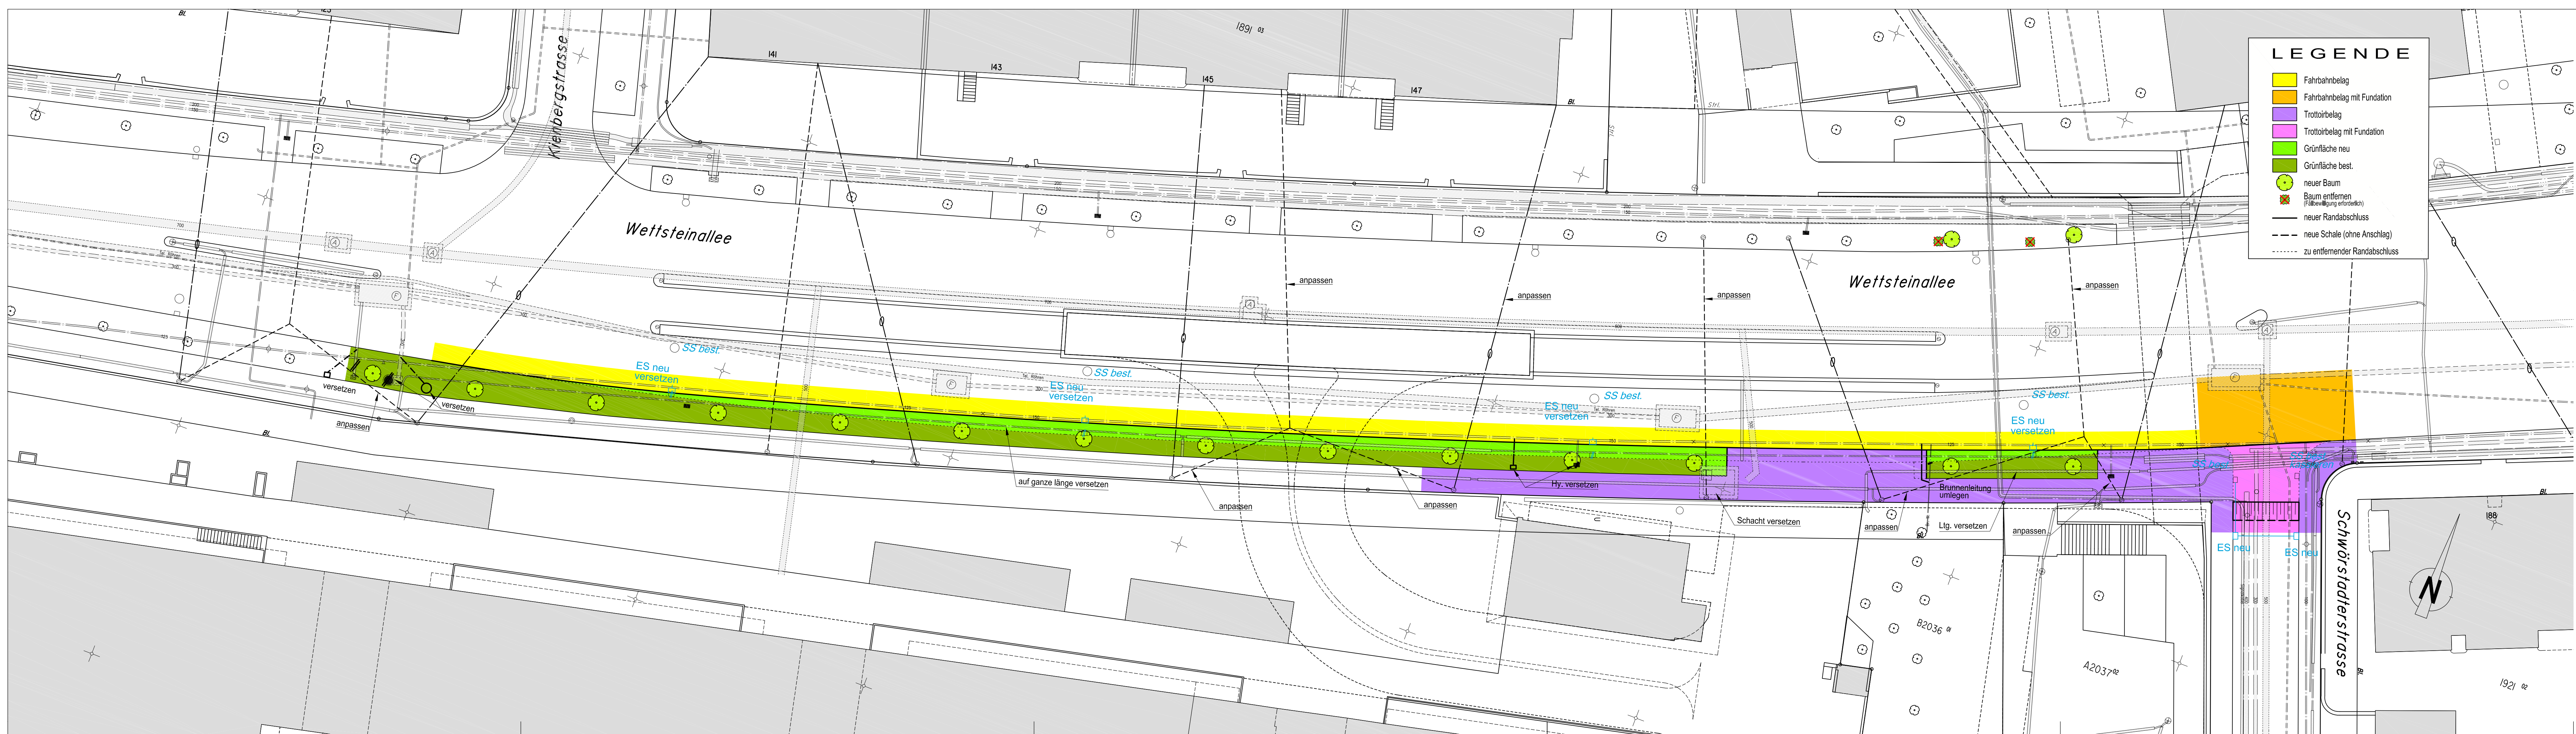

SEKTION VIII

Projekt eingesehen und genehmigt
HPA-P : T. Tschumi 26.09.2007
SF-G : Ch. Benkler 26.09.2007

Benützungsabklärung des Grundbuch- und Vermessungsamtes
Basel-Stadt zur Vermeidung der Digitalen Daten vom 22.11.2007
Alle Rechte vorbehalten. Datumsangabe GVA: 11. Sept. 2007

KANTON BASEL-STADT
BAUDEPARTEMENT TIEFBAUAMT

WETTSTEINALLEE
Kienbergstrasse - Schwörstädterstrasse
Neue Baumreihe entlang Roche-Areal
VARIANTE A

Werkleitungsabklärung

I N D E X	DATUM	GEZ	Geprüft ING	TBA-VB PL	VIS BD
	26.09.07	CK		FS	Brd
	a				
	b				
	c				
	d				
	e				
f					

PROJEKTVERFASSER
Baudepartement Basel-Stadt
TIEFBAUAMT
Verkehrsbauten / Projekte

AutoCAD 2007
M. 1 : 200
Nr. 1002-01