



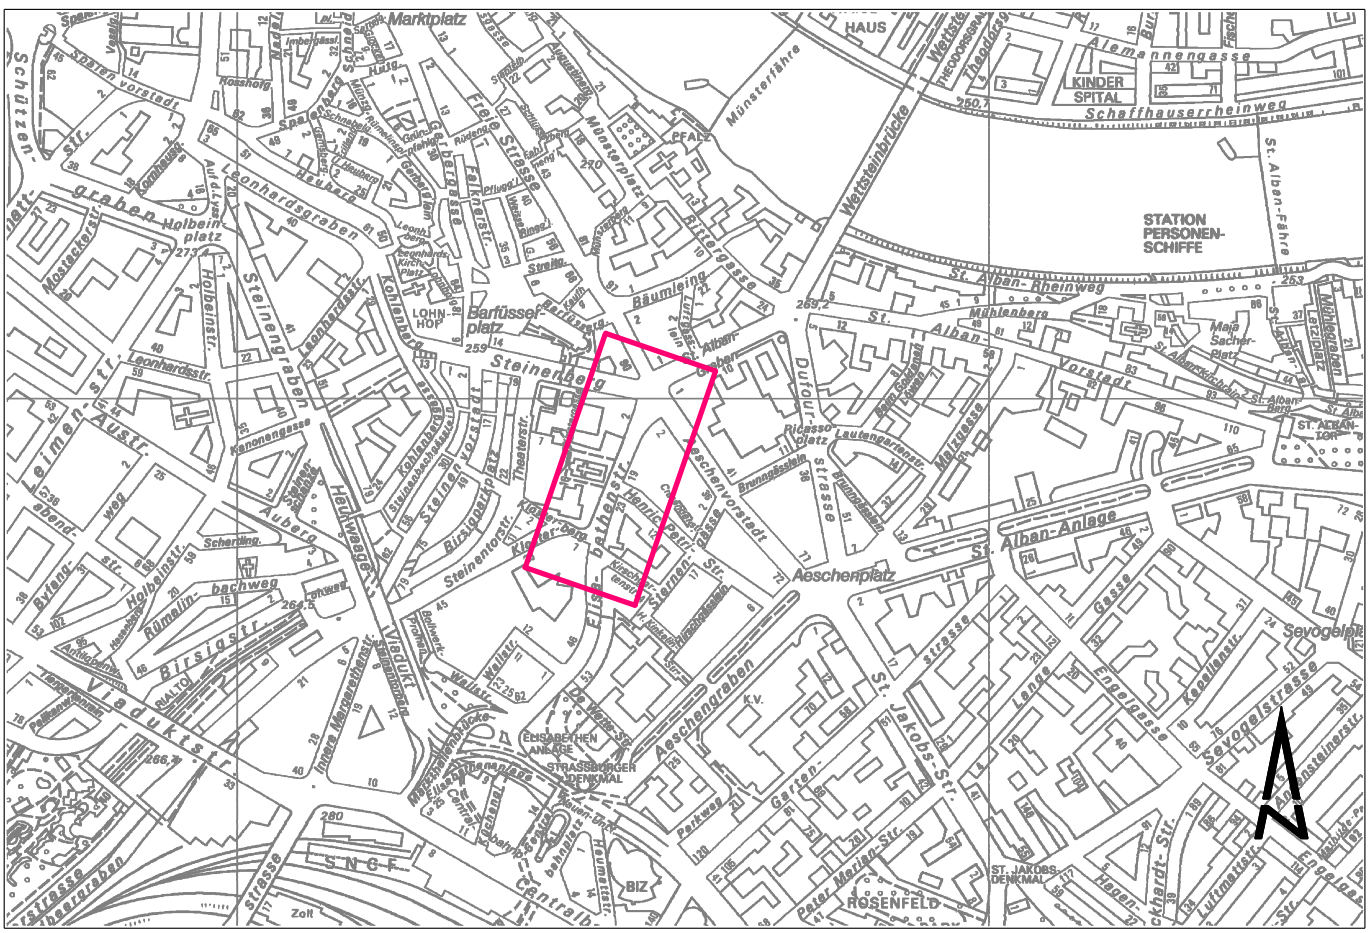

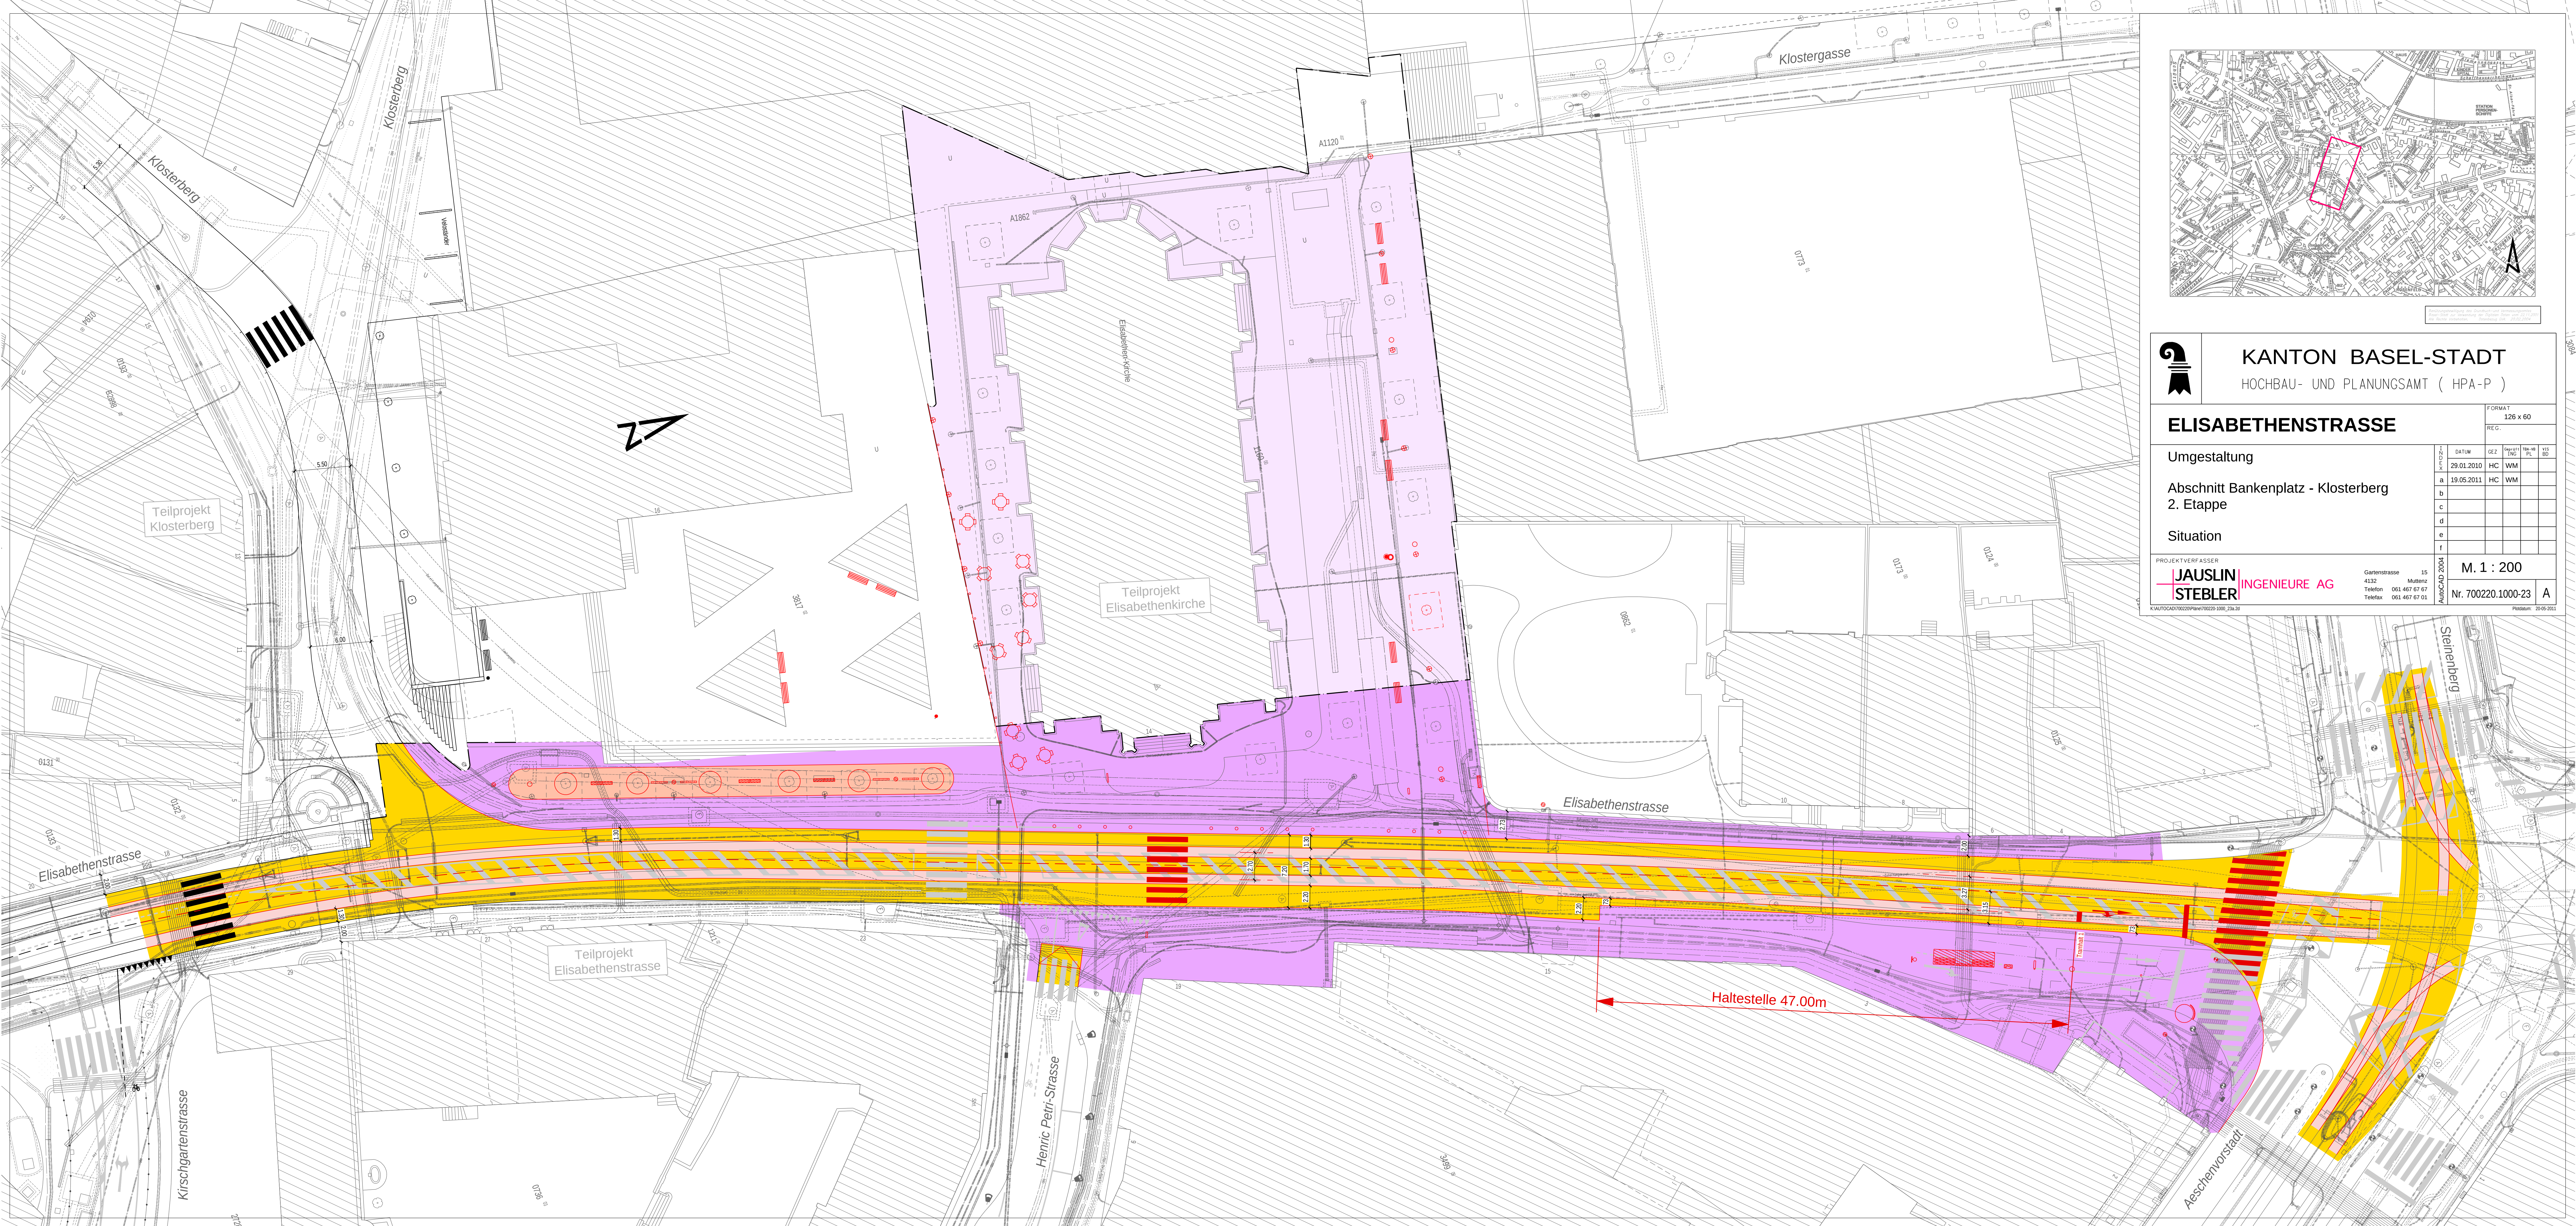

KANTON BASEL-STADT
HOCHBAU- UND PLANUNGSAMT (HPA-P)

ELISABETHENSTRASSE

FORMAT 126 x 60
REG.

Umgestaltung

29.01.2010 HC WM

19.05.2011 HC WM

Abschnitt Bankenplatz - Klosterberg
2. Etappe

Situation

PROJEKTVERFASSEN

JAUSLIN STEBLER **INGENIEURE AG**

Gartenstrasse 15
4132 Muttenz
Telefon 061 467 67 67
Telefax 061 467 67 01

Autocad 2004

M. 1 : 200

Nr. 700220.1000-23

A

K:\AUTOCAD\700220\Plan\700220-1000-23a.dwg

Plattikum: 30.06.2011